



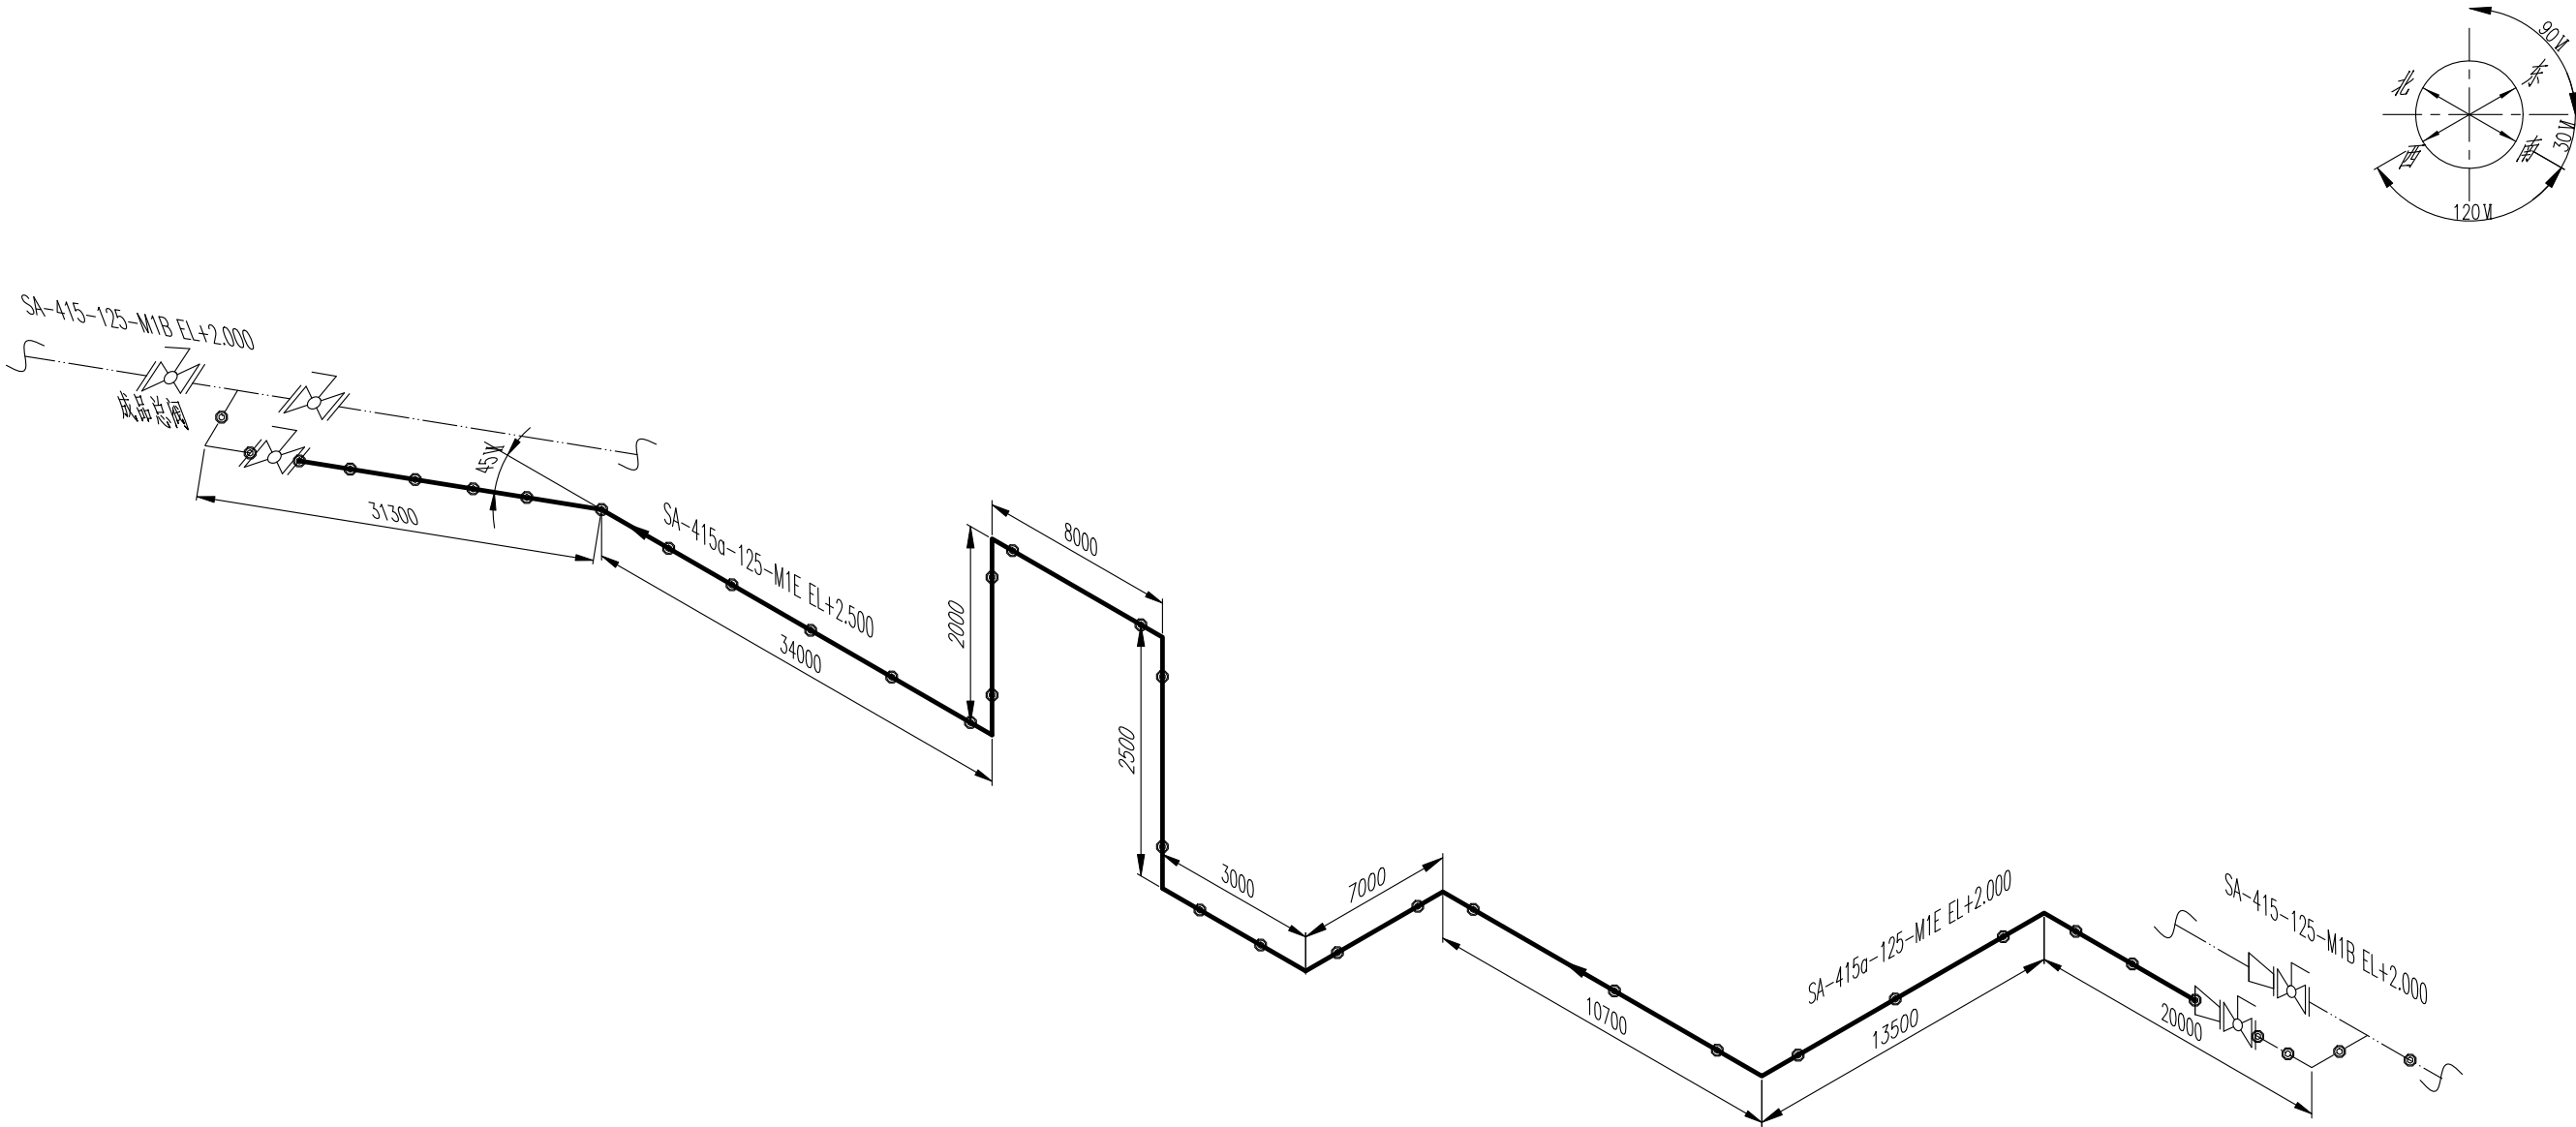
电气	热力	暖通	给排水	
总图	建筑	结构	自控	
工艺	设备	外管	环保	

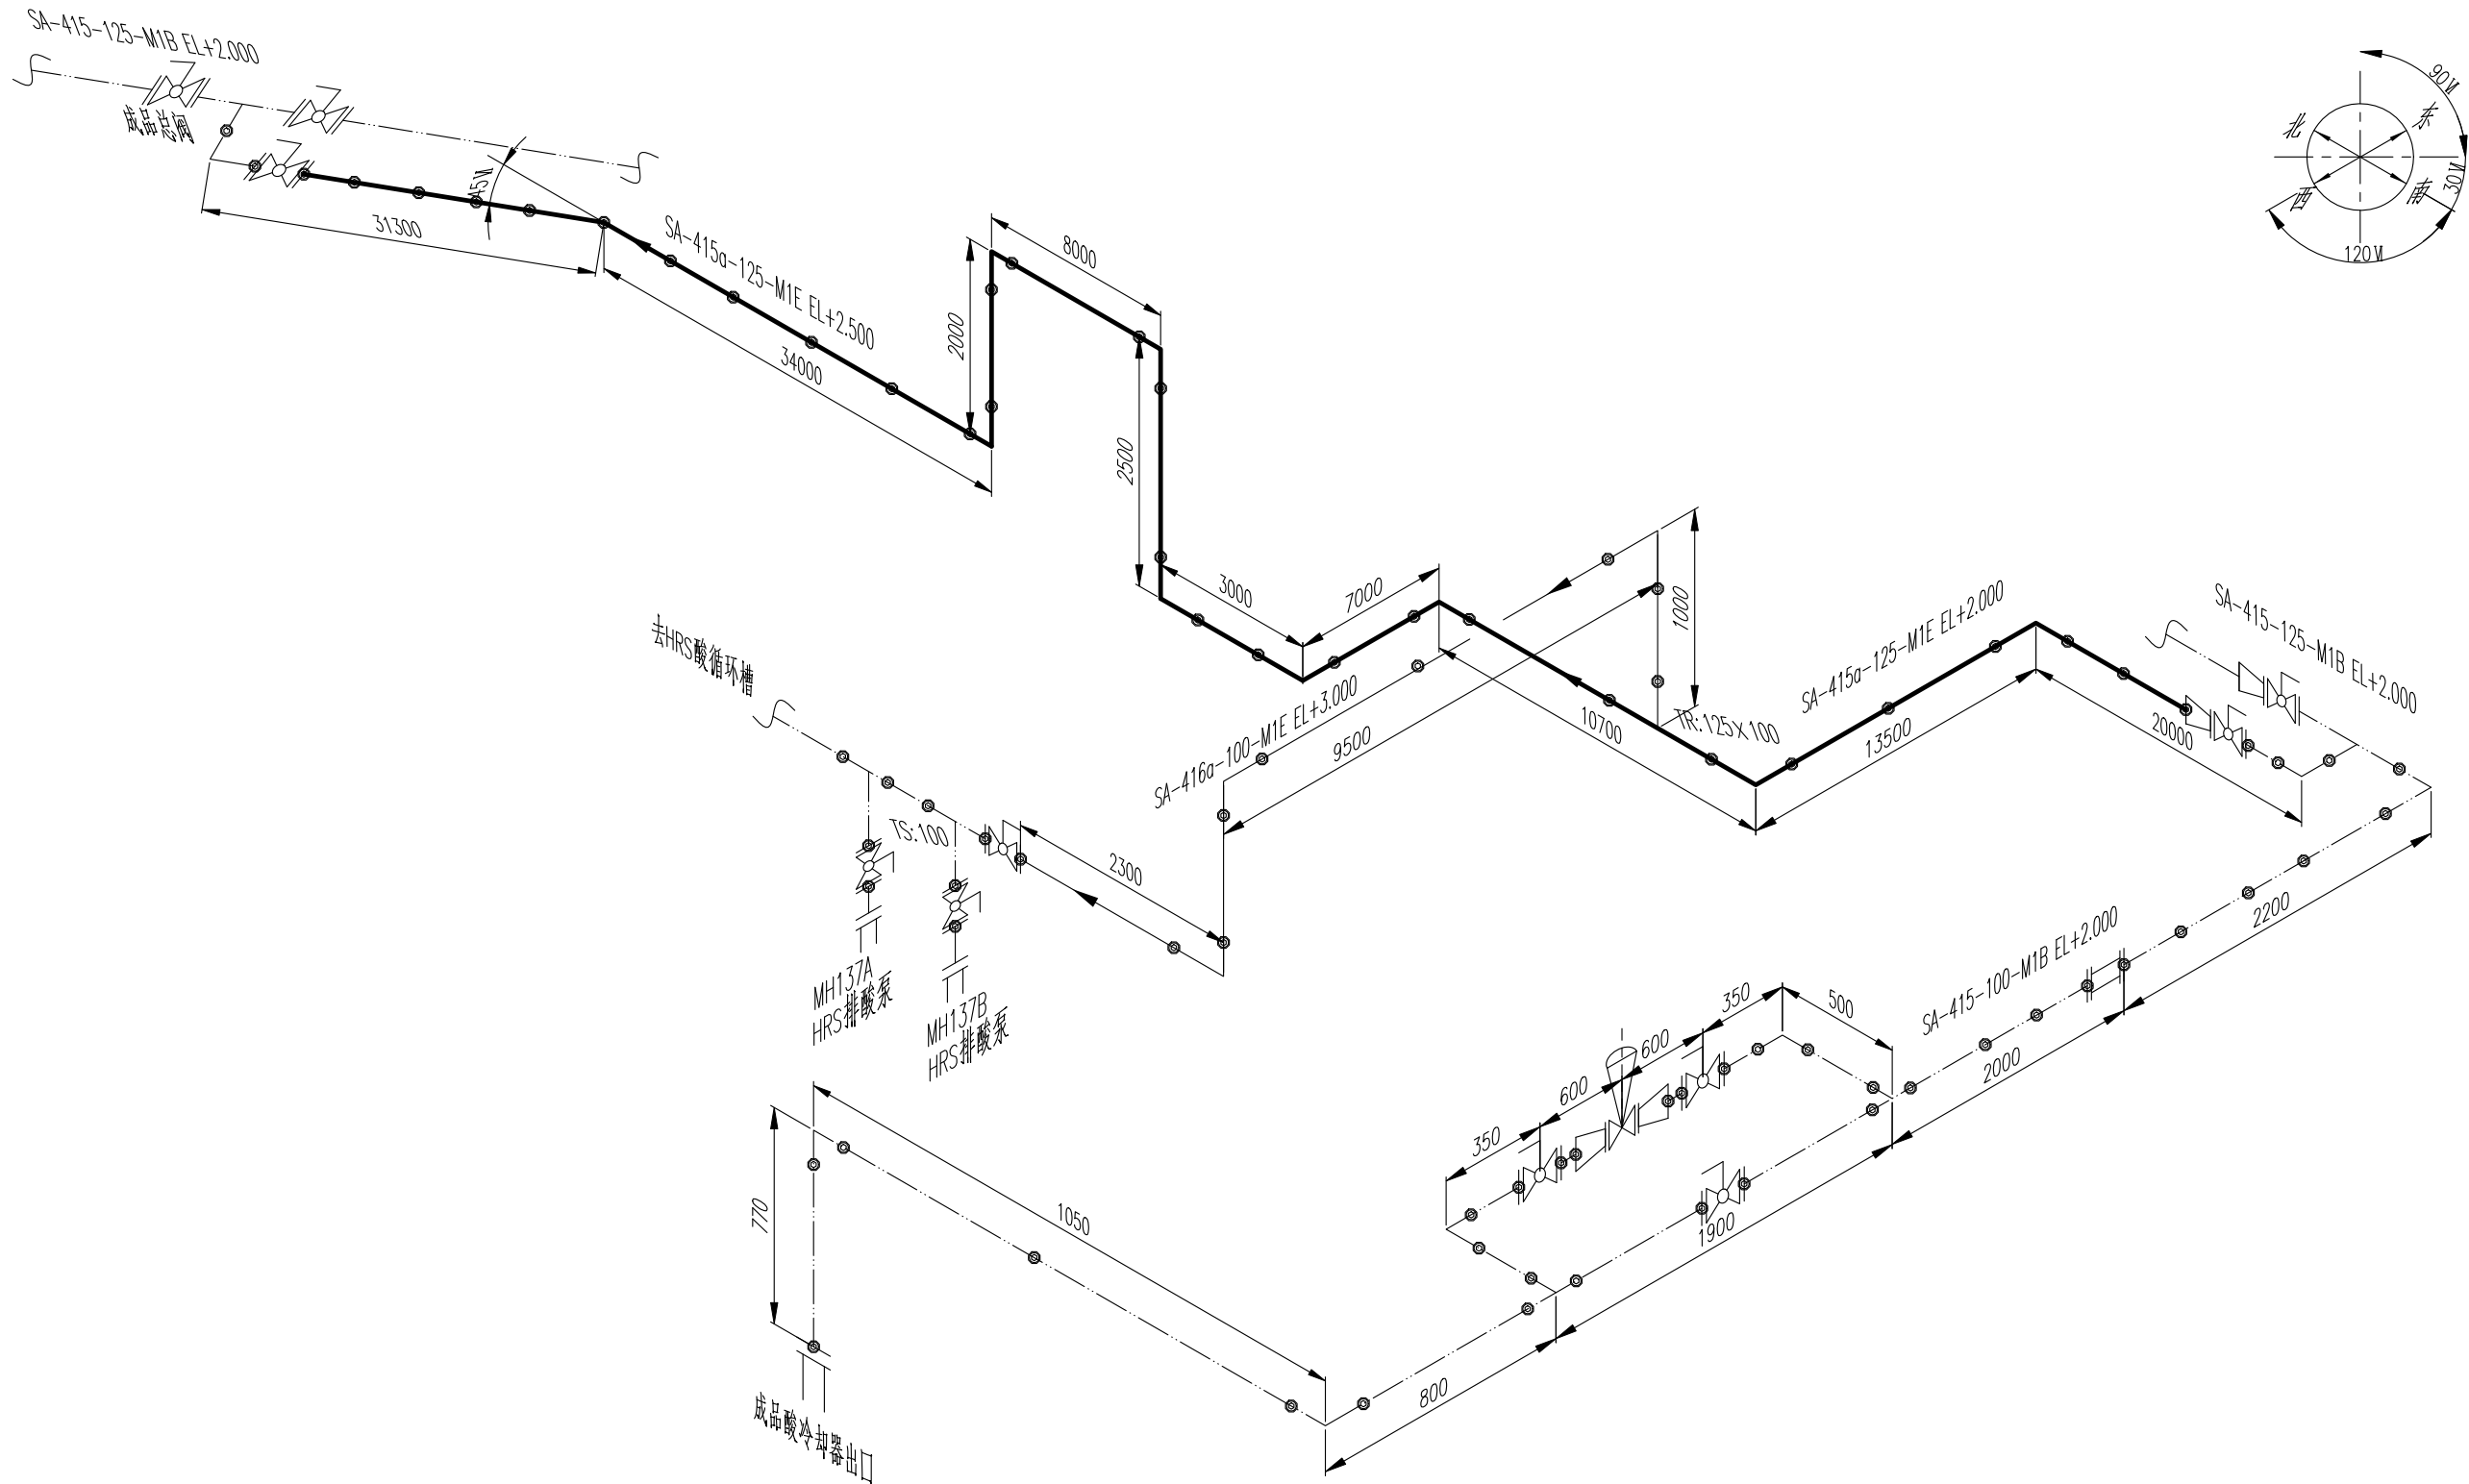

说明：
1.本图中以地面基础标高为相对标高EL±0.000，图中所有尺寸单位均为毫米，所有标高单位均为米。


注：本文件版权归SOP0所有，除非得到SOP0书面授权，否则本文件的任何内容均不得复制或泄露给其他个人和团体或用于其他目的。 THIS DOCUMENT IS THE PROPERTY OF SOP0.NO PART OF THIS DOCUMENT SHALL BE REPRODUCED OR DISCLOSED TO OTHERS OR USED FOR ANY PURPOSE WHATSOEVER EXCEPT WITH THE PRIOR WRITTEN PERMISSION OF SOP0.										
			江苏索普工程科技有限公司 JiangSu SOP0 Engineering Technology Co. Ltd.				2024 镇江 ZHENJIANG	江苏索普化工股份有限公司 硫化事业部产酸管设计项目		
设计 DESIGN	陈宇超	2024.12.5	管道轴测图 (总图)				主项名称 UNIT			
校核 CHECK	黎成斌	2024.12.5					设计阶段 PHASE	施工图		
审核 REVIEW	叶云平	2024.12.5					图号 DWG NO.	202401-74-P16-01/0		
审定 APPROVE										
专业 SPECI.	工艺	版本 REV.	0	比例 SCALE	不按比例	第 1 张 SHEET	共 1 张 TOT.			

电气	热力	暖通	给排水	
总图	建筑	结构	自控	
工艺	设备	外管	环保	




说明：


1.本图中以地面基础标高为相对标高EL±0.000,图中所有尺寸单位均为毫米，所有标高单位均为米。

注：本文件版权归SOP0所有，除非得到SOP0书面授权，否则本文件的任何内容均不得复制或泄露给其他个人和团体或用于其他目的。 THIS DOCUMENT IS THE PROPERTY OF SOP0.NO PART OF THIS DOCUMENT SHALL BE REPRODUCED OR DISCLOSED TO OTHERS OR USED FOR ANY PURPOSE WHATSOEVER EXCEPT WITH THE PRIOR WRITTEN PERMISSION OF SOP0.										
			江苏索普工程科技有限公司 JiangSu SOP0 Engineering Technology Co. Ltd.				2024 镇江 ZHENJIANG	江苏索普化工股份有限公司 硫化事业部产酸管设计项目		
设计 DESIGN	陈新慧	2024.12.5	管道轴测图 SA-415a-125-M1E				主项名称 UNIT			
校核 CHECK	廖成斌	2024.12.5					设计阶段 PHASE	施工图		
审核 REVIEW	叶云平	2024.12.5					图号 DWG NO.	202401-74-P16-02/0		
审定 APPROVE										
专业 SPECI.	工艺	版本 REV.	0	比例 SCALE	不按比例	第 1	张 SHEET	共 1	张 TOT.	

电气	热力	暖通	给排水	
总图	建筑	结构	自控	
工艺	设备	外管	环保	

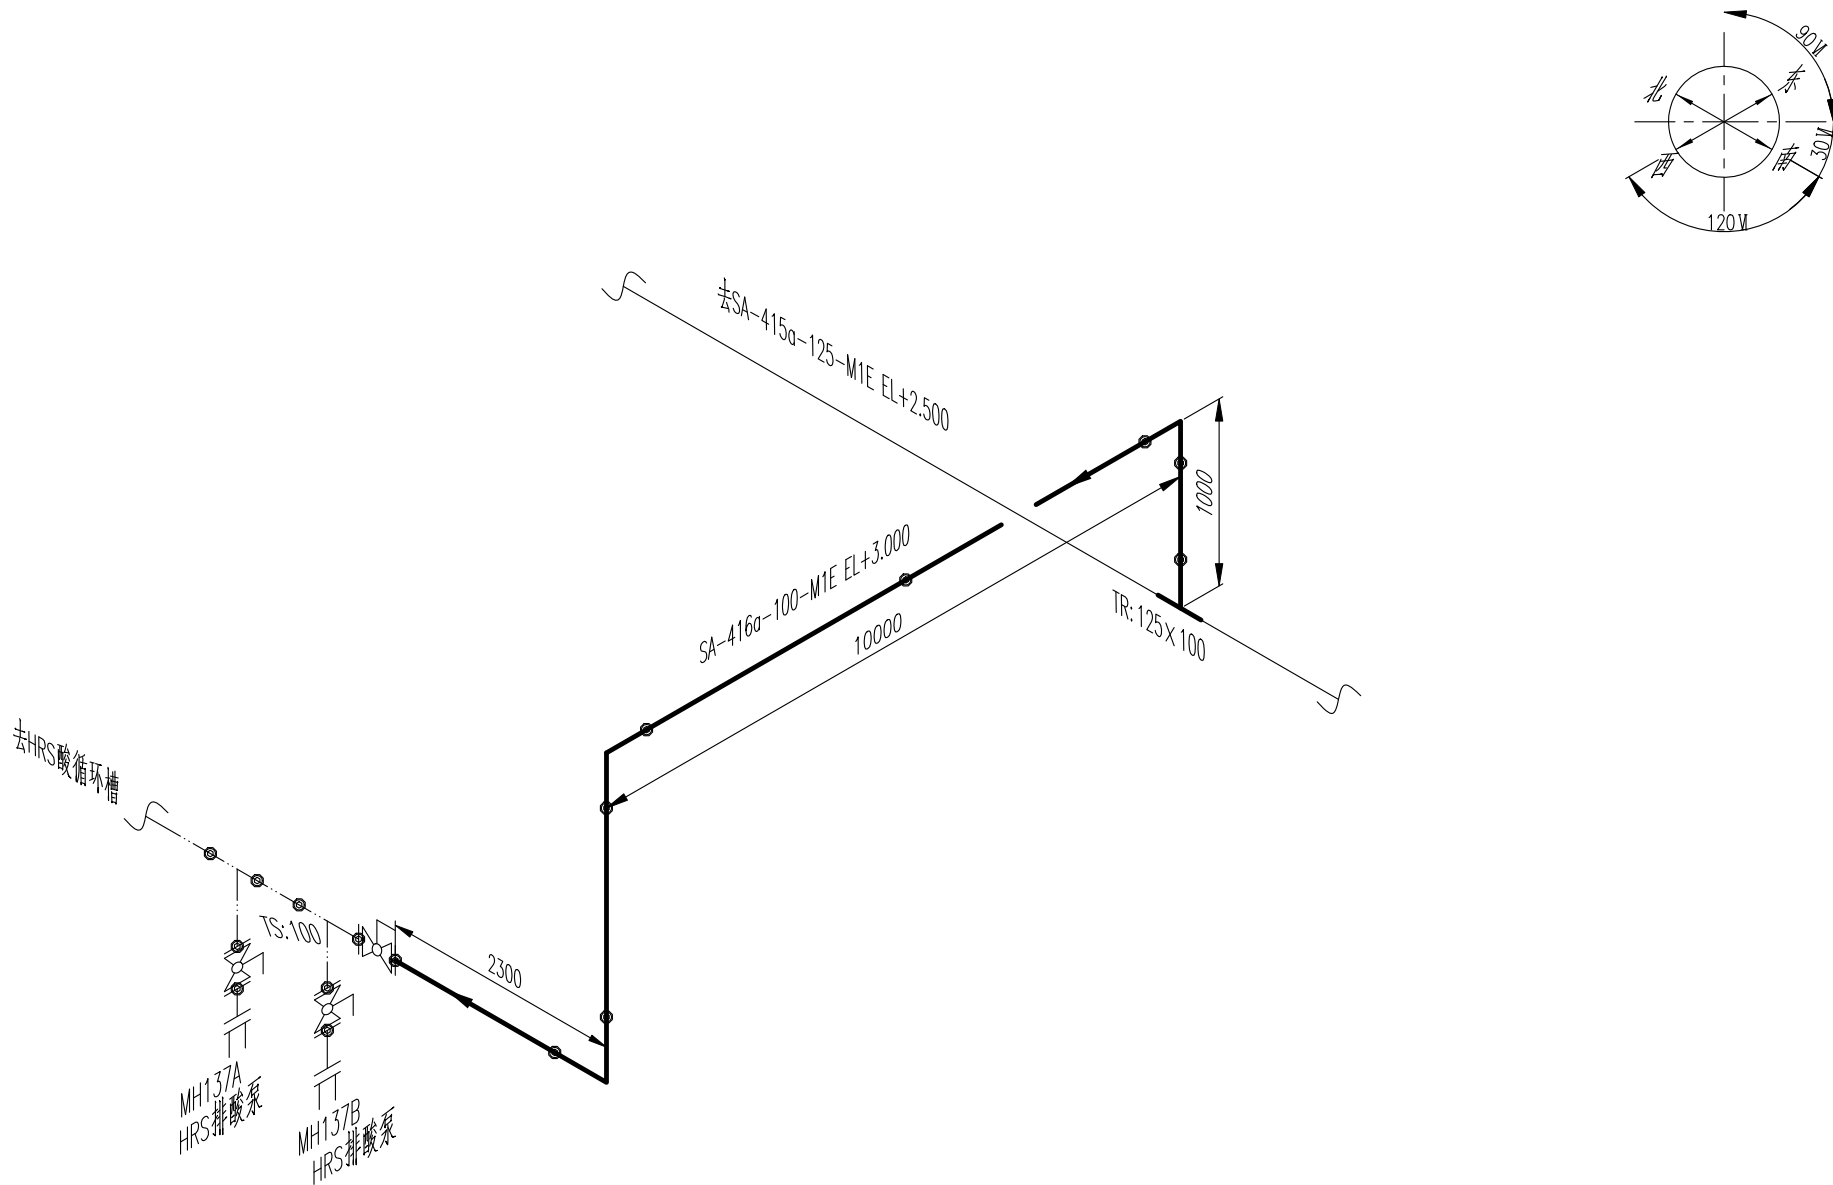

说明：
1.本图中以地面基础标高为相对标高EL±0.000,图中所有尺寸单位均为毫米，所有标高单位均为米。

注：本文件版权归SOP0所有，除非得到SOP0书面授权，否则本文件的任何内容均不得复制或泄露给其他个人和团体或用于其他目的。 THIS DOCUMENT IS THE PROPERTY OF SOP0.NO PART OF THIS DOCUMENT SHALL BE REPRODUCED OR DISCLOSED TO OTHERS OR USED FOR ANY PURPOSE WHATSOEVER EXCEPT WITH THE PRIOR WRITTEN PERMISSION OF SOP0.						
		江苏索普工程科技有限公司 JiangSu SOP0 Engineering Technology Co. Ltd.			2024 镇江 ZHENJIANG	江苏索普化工股份有限公司 硫化事业部产酸管设计项目
设计 DESIGN	陈新杰	2024.12.5	管道轴测图 SA-416a-100-M1E		主项名称 UNIT	
校核 CHECK	廖成斌	2024.12.5			设计阶段 PHASE	施工图
审核 REVIEW	叶云平	2024.12.5			图号 DWG NO.	202401-74-P16-03/0
审定 APPROVE						
专业 SPECI.	工艺	版本 REV.	0	比例 SCALE	不按比例	第 1 张 SHEET 共 1 张 TOT.