工艺			总图			电气		
设备			建筑			热力		
外管			结构			暖通		
环保			自控			给排水		

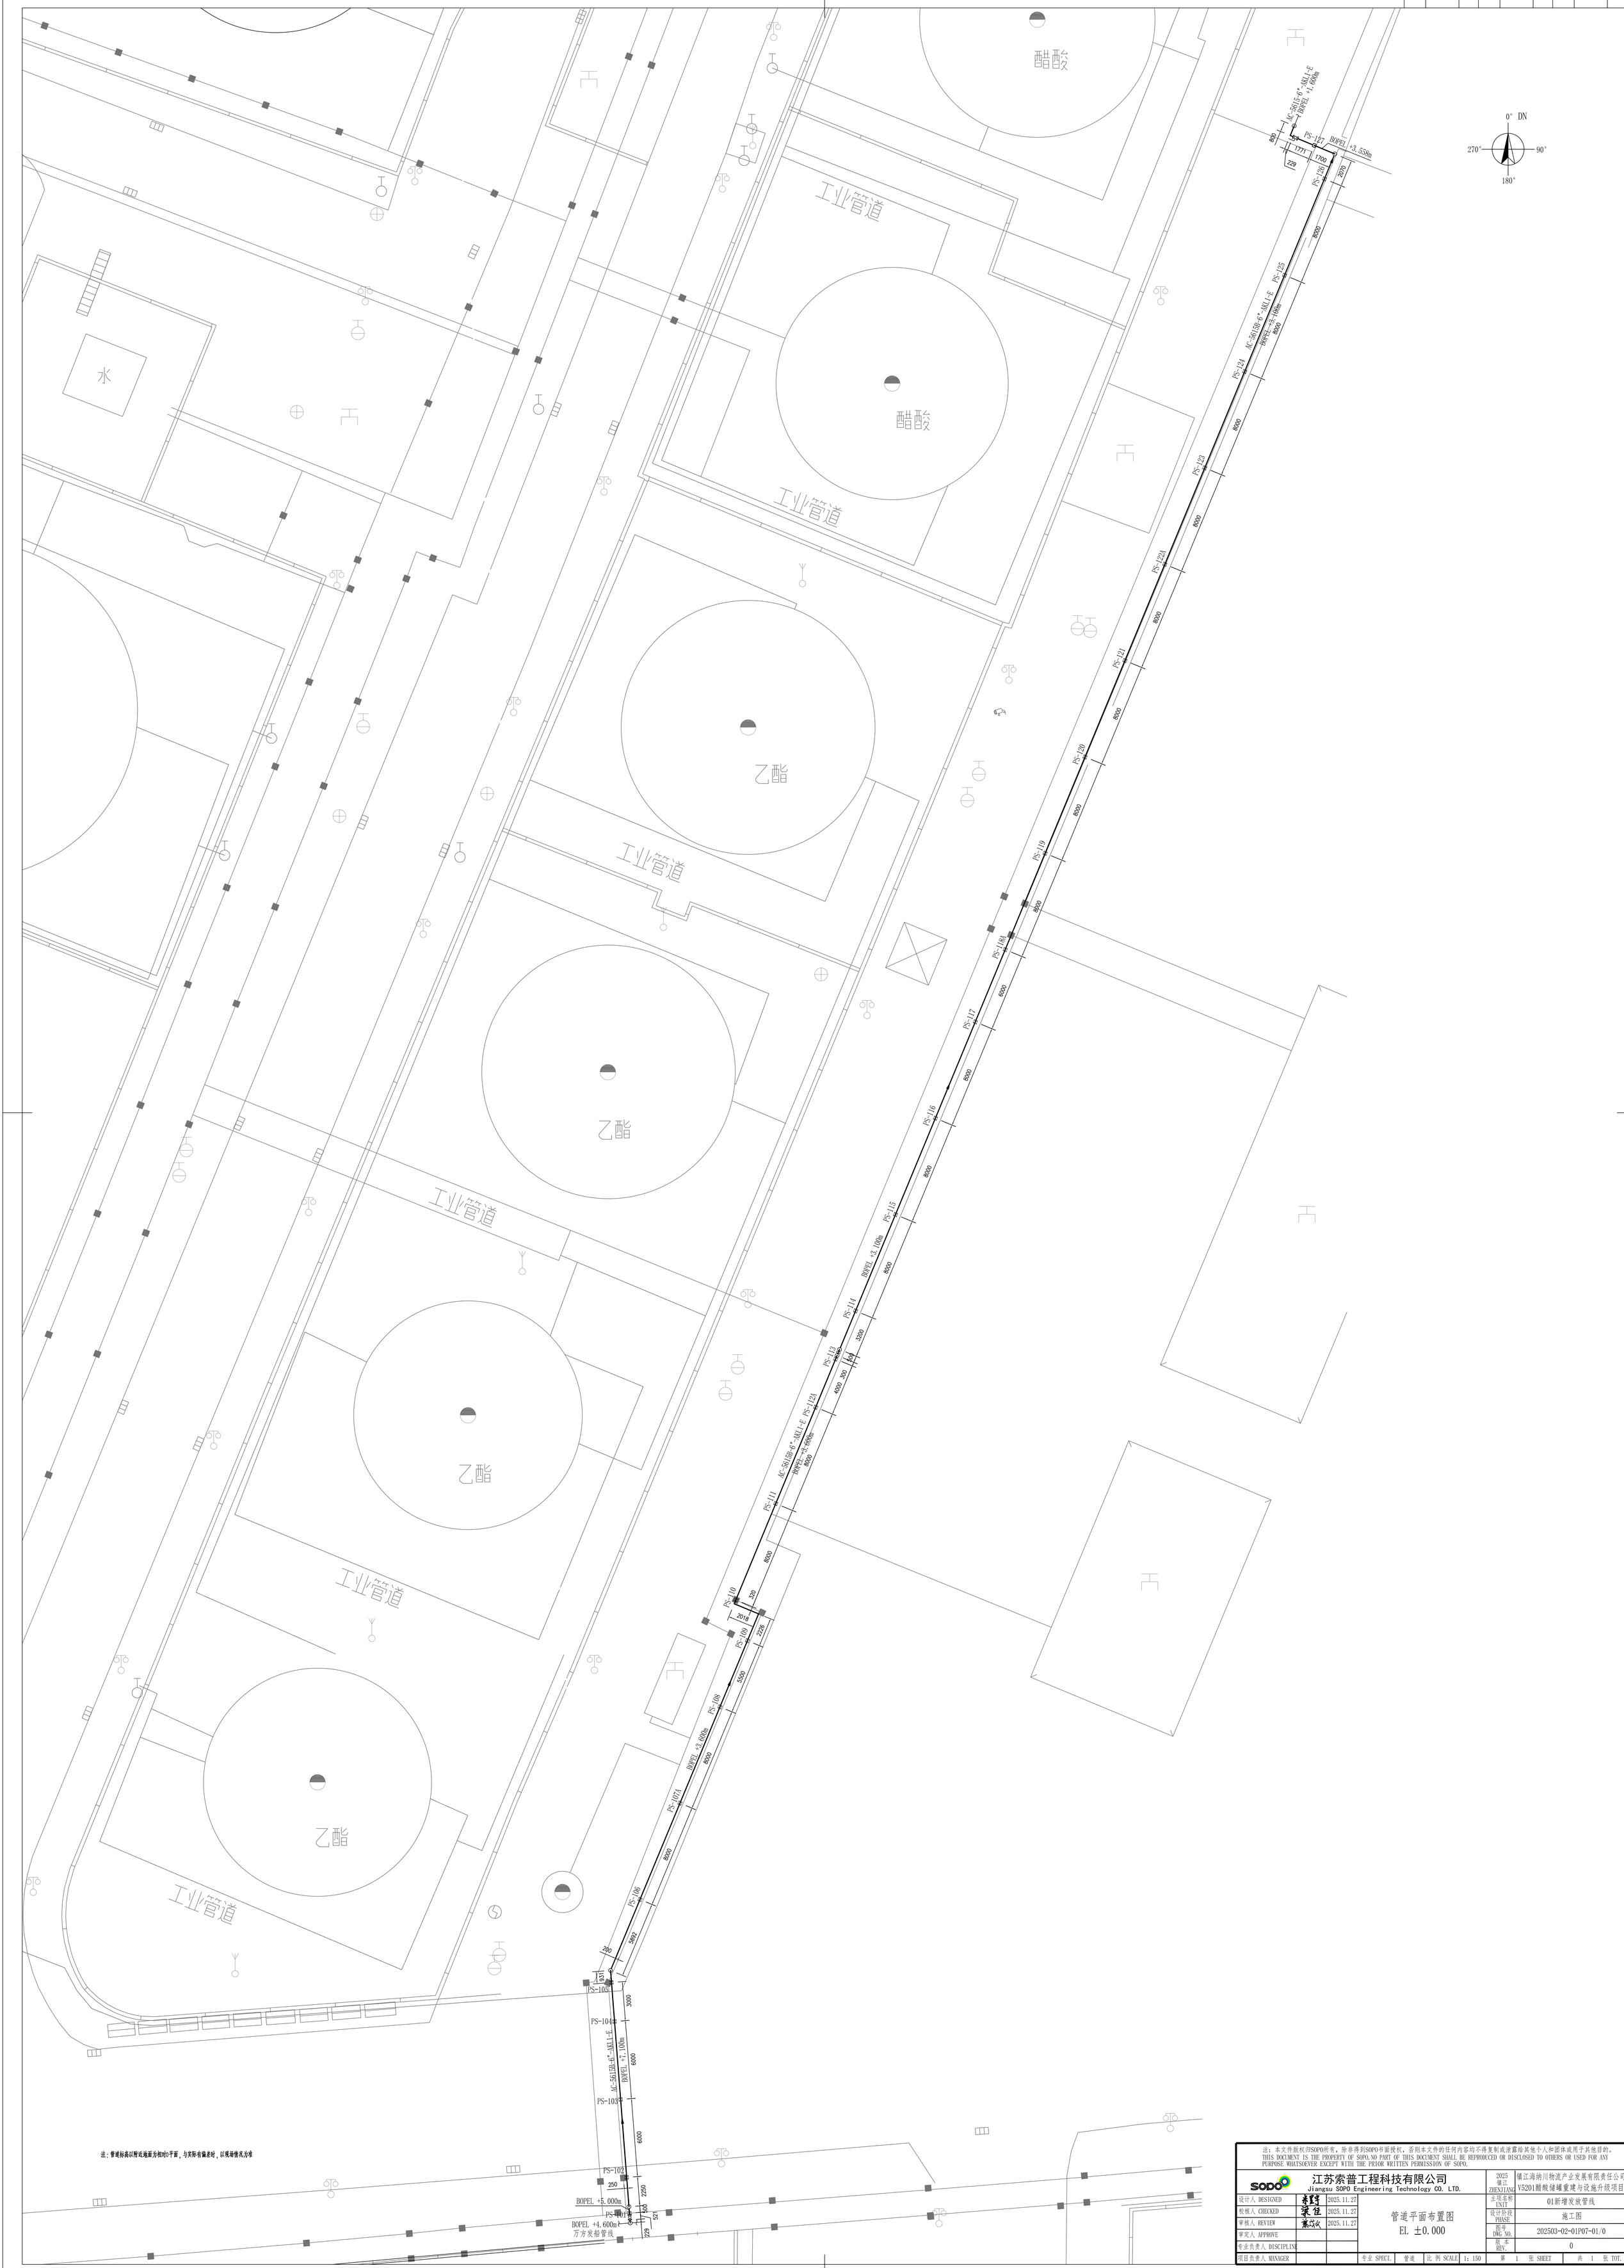

注：本文件版权归SOPO所有，除非得到SOPO书面授权，否则本文件的任何内容均不得复制或泄露给其他个人和团体或用于其他目的。
THIS DOCUMENT IS THE PROPERTY OF SOPO. NO PART OF THIS DOCUMENT SHALL BE REPRODUCED OR DISCLOSED TO OTHERS OR USED FOR ANY PURPOSE WHATSOEVER EXCEPT WITH THE PRIOR WRITTEN PERMISSION OF SOPO.

SOPO 江苏索普工程科技有限公司 Jiangsu SOPO Engineering Technology CO. LTD.			2025 镇江 ZHENJIANG	镇江海纳川物流产业发展有限责任公司V5201醋酸储罐重建与设施升级项目	
设计人 DESIGNED	2025.11.27	管道平面布置图 EL ±0.000	主项名称 UNIT	01新增发放管线	
校核人 CHECKED	2025.11.27		设计阶段 PHASE	施工图	
审核人 REVIEW	2025.11.27		图号 DWG NO.	202503-02-01P07-01/0	
审定人 APPROVE			版本 REV.	0	
专业负责人 DISCIPLINE					
项目负责人 MANAGER		专业 SPECL 管道 比例 SCALE 1:150	第 1 张 SHEET	共 1 张 TOT.	

A0:1189X841