相母线截面	3-TMY-125x10	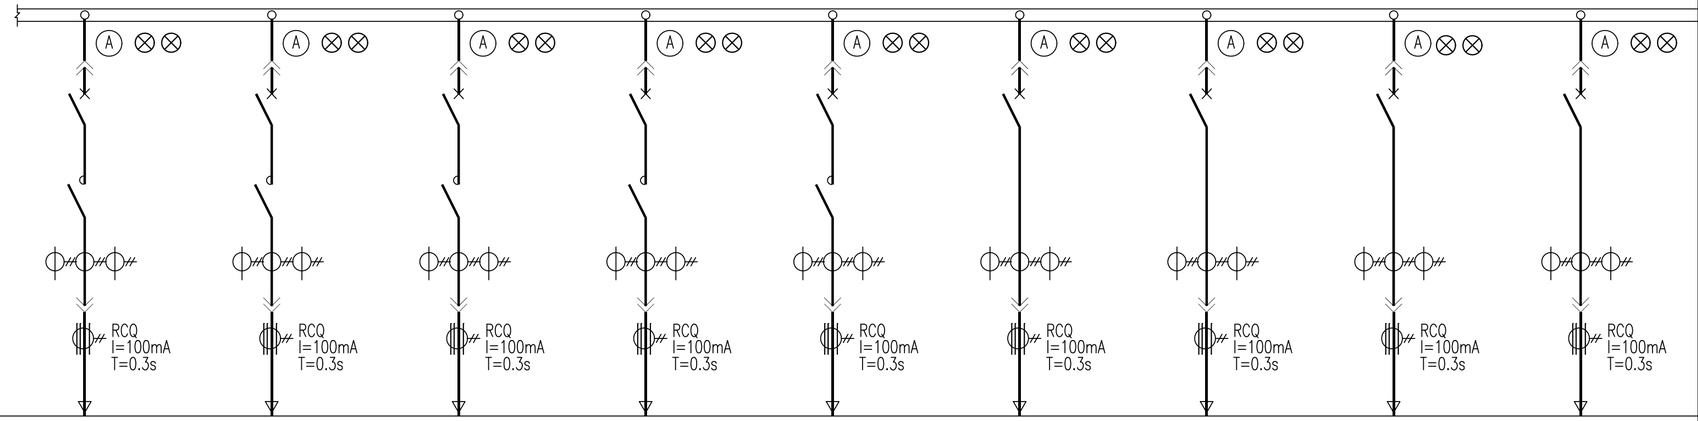							
N 母线	TMY-80x8								
PE 母线	TMY-80x8								
盘编号/盘宽*深*高		AA22/800*1000*2200							
回路编号/二次接线图号		1/低压控制原理图8	2/低压控制原理图8	3/低压控制原理图8	4/低压控制原理图8	5/低压控制原理图8	6/低压控制原理图7	7/低压控制原理图7	8/低压控制原理图7	9/低压控制原理图7
抽屉单元		8E	8E	8E	8E	8E	8E	8E	8E	8E
塑壳断路器		NSX100H TMD16 3P3D+OF+SD	NSX100H TMD16 3P3D+OF+SD	NSX100H TMD16 3P3D+OF+SD	NSX100H TMD16 3P3D+OF+SD	NSX100H TMD16 3P3D+OF+SD	NSX100H TMD16 3P3D+OF+SD	NSX100H TMD16 3P3D+OF+SD	NSX100H TMD16 3P3D+OF+SD	NSX100H TMD16 3P3D+OF+SD
接触器		LC1D09M7C+LADN22C	LC1D09M7C+LADN22C	LC1D09M7C+LADN22C	LC1D09M7C+LADN22C	LC1D09M7C+LADN22C				
热继电器										
快速熔断器										
多功能仪表		SPM32-N-SR-PS	SPM32-N-SR-PS	SPM32-N-SR-PS	SPM32-N-SR-PS	SPM32-N-SR-PS	SPM32-N-SR-PS	SPM32-N-SR-PS	SPM32-N-SR-PS	SPM32-N-SR-PS
变频器+输出电抗器										
电动机保护器 PMAC801A										
电流互感器	AKH-0.66 0.5S级 2.5VA	3*(10/1A)	3*(10/1A)	3*(10/1A)	3*(10/1A)	3*(10/1A)	3*(15/1A)	3*(10/1A)	3*(15/1A)	3*(10/1A)
浪涌保护器+后备保护器										
无线六点测温装置										
漏电继电器+零序互感器		SHYS-EG(T)R+ZCT-Φ45	SHYS-EG(T)R+ZCT-Φ45	SHYS-EG(T)R+ZCT-Φ45	SHYS-EG(T)R+ZCT-Φ45	SHYS-EG(T)R+ZCT-Φ45	SHYS-EG(T)R+ZCT-Φ45	SHYS-EG(T)R+ZCT-Φ45	SHYS-EG(T)R+ZCT-Φ45	SHYS-EG(T)R+ZCT-Φ45
垂直出线排		3*TMY-40*6								
出线零排		TMY-30*4								
设备容量 (kW)		0.3/220V	0.3/220V	0.3/220V	0.3/220V	0.3/220V	4.5/380V	2.5/380V	4.5/380V	2.5/380V
回路名称		电机加热器	电机加热器	电机加热器	电机加热器	电机加热器	电动阀	电动阀	电动阀	电动阀
回路编号		P150001B	P150001D	P150002	T150001b	T150001d	MV150001B	MV150002B	MV150001D	MV150002D

REV. 版次	DESCRIPTION 说明	DATE 日期	DESIGN 设计	CHECK 校核	REVIEW 审核	STANDARDIZE 标准化	APPROVE 审定/批准	P.M. 项目经理

注：本文件版权归AOFU所有，除非得到AOFU书面授权，不得本文件的任何内容均不得复制或泄露给其他个人和团体或用于其他目的。
THIS DOCUMENT IS THE PROPERTY OF AOFU. NO PART OF THIS DOCUMENT SHALL BE REPRODUCED OR DISCLOSED TO OTHERS OR USED FOR ANY PURPOSE WHAT SOEVER EXCEPT WITH THE PRIOR WRITTEN PERMISSION OF AOFU SCIENCE TECHNOLOGY CO., LTD.

资质等级：甲级 GRADE OF QUALIFICATION: CLASS A

证书编号：A111001385 CERTIFICATE NO.: A111001385

奥福科技有限公司

用户 CLIENT	江苏索普新材料科技有限公司
工程名称 PROJECT	醋酸乙烯及EVA一体化项目（一期工程）－第一阶段
单项名称 UNIT	装置配电房
设计阶段 STAGE	施工图设计
图号 DWG NO.	202402-16-305-EH02-11/0

低压一次系统图

比例 SCALE 1:100 | 专业 SPECIAL 电气 | 第 10 页 共 21 页 SHEET OF

专业 SPE. | 签字 SIG. | 日期 DAT.

A2 420X594