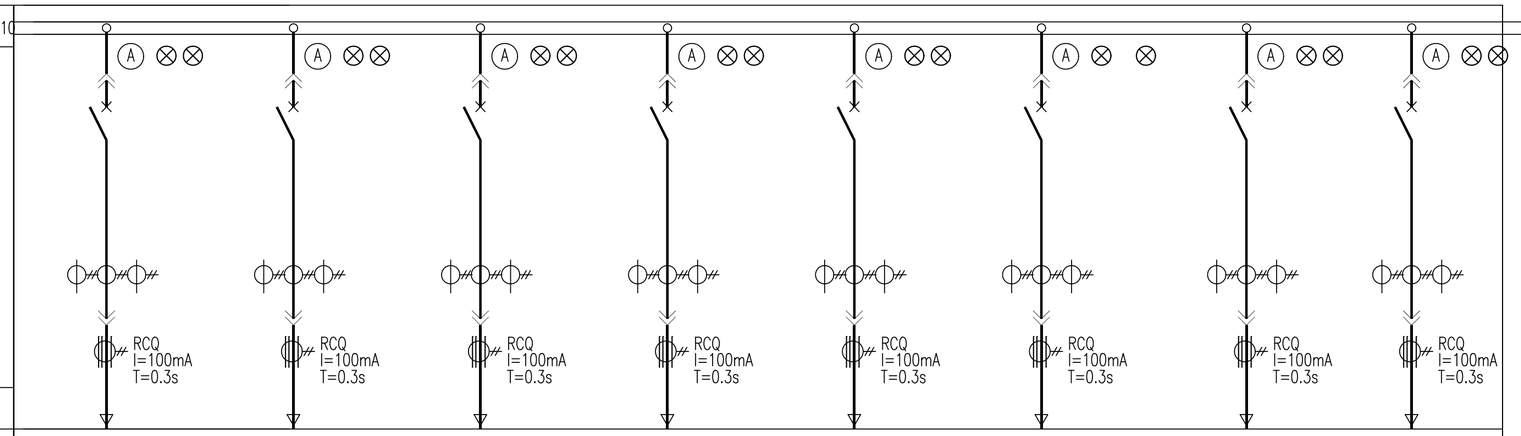

相母线截面	3-TMY-125x10							
N 母线	TMY-80x8							
PE 母线	TMY-80x8							
盘编号/盘宽*深*高		AA32/800*1000*2200						
回路编号/二次接线图号		1/低压控制原理图7	2/低压控制原理图7	3/低压控制原理图7	4/低压控制原理图7	5/低压控制原理图7	6/低压控制原理图7	7/低压控制原理图7	8/低压控制原理图7
抽屉单元		8E	8E	8E	8E	8E	8E	8E	16E
塑壳断路器/双电源开关/刀熔开关		NSX100H TMD40 3P3D+OF+SD	NSX100H TMD40 3P3D+OF+SD	NSX100H TMD40 3P3D+OF+SD	NSX100H TMD40 3P3D+OF+SD	NSX100H TMD100 3P3D+OF+SD	NSX100H TMD100 3P3D+OF+SD	NSX100H TMD100 3P3D+OF+SD	NSX400H MIC2.3 400 3P3D+OF+SD
接触器									
热继电器									
快速熔断器									
多功能仪表		SPM32-N-SR-PS	SPM32-N-SR-PS	SPM32-N-SR-PS	SPM32-N-SR-PS	SPM32-N-SR-PS	SPM32-N-SR-PS	SPM32-N-SR-PS	SPM32-N-SR-PS
变频器+输出电抗器									
电动机保护器	PMAC801A								
电流互感器	AKH-0.66 0.5S级 2.5VA	3*(40/1A)	3*(40/1A)	3*(40/1A)	3*(40/1A)	3*(40/1A)	3*(100/1A)	3*(100/1A)	3*(400/1A)
浪涌保护器+后备保护器									
无线六点测温装置						DING-W	DING-W	DING-W	DING-W
漏电继电器+零序互感器		SHYS-EG(T)R+ZCT-Φ45	SHYS-EG(T)R+ZCT-Φ45	SHYS-EG(T)R+ZCT-Φ45	SHYS-EG(T)R+ZCT-Φ45	SHYS-EG(T)R+ZCT-Φ45	SHYS-EG(T)R+ZCT-Φ45	SHYS-EG(T)R+ZCT-Φ45	SHYS-EG(T)R+ZCT-Φ45
垂直出线排		3*TMY-60*6							
出线零排		TMY-40*6							
设备容量 (kW)		40	40	40	40	100	100	100	400
回路名称		备用	JGSAL	备用	备用	备用	备用	备用	备用
回路编号			JGSAL-P						

REV.	DESCRIPTION	DATE	DESIGN	CHECK	REVIEW	STANDARDIZE	APPROVE	P.M.
1								

注：本文件版权归AOFU所有，除非得到AOFU书面授权，否则本文件的任何内容均不得复制或泄露给其他个人和团体或用于其他目的。
THIS DOCUMENT IS THE PROPERTY OF AOFU. NO PART OF THIS DOCUMENT SHALL BE REPRODUCED OR DISCLOSED TO OTHERS OR USED FOR ANY PURPOSE WHAT SOEVER EXCEPT WITH THE PRIOR WRITTEN PERMISSION OF AOFU SCIENCE TECHNOLOGY CO., LTD.

资质等级：甲级 GRADE OF QUALIFICATION: CLASS A

证书编号：A111001385 CERTIFICATE NO.：A111001385

奥福科技有限公司

用户 CLIENT	江苏索普新材料科技有限公司
工程名称 PROJECT	醋酸乙烯及EVA一体化项目（一期工程）－第一阶段
单项名称 UNIT	装置配电房
设计阶段 STAGE	施工图设计
图号 DWG NO.	202402-16-305-EH02-11/0

低压一次系统图

比例 SCALE	1:100	专业 SPECIAL	电气	第 21 页 共 21 页 SHEET OF

专业 SPE.	签字 SIG.	日期 DAT.