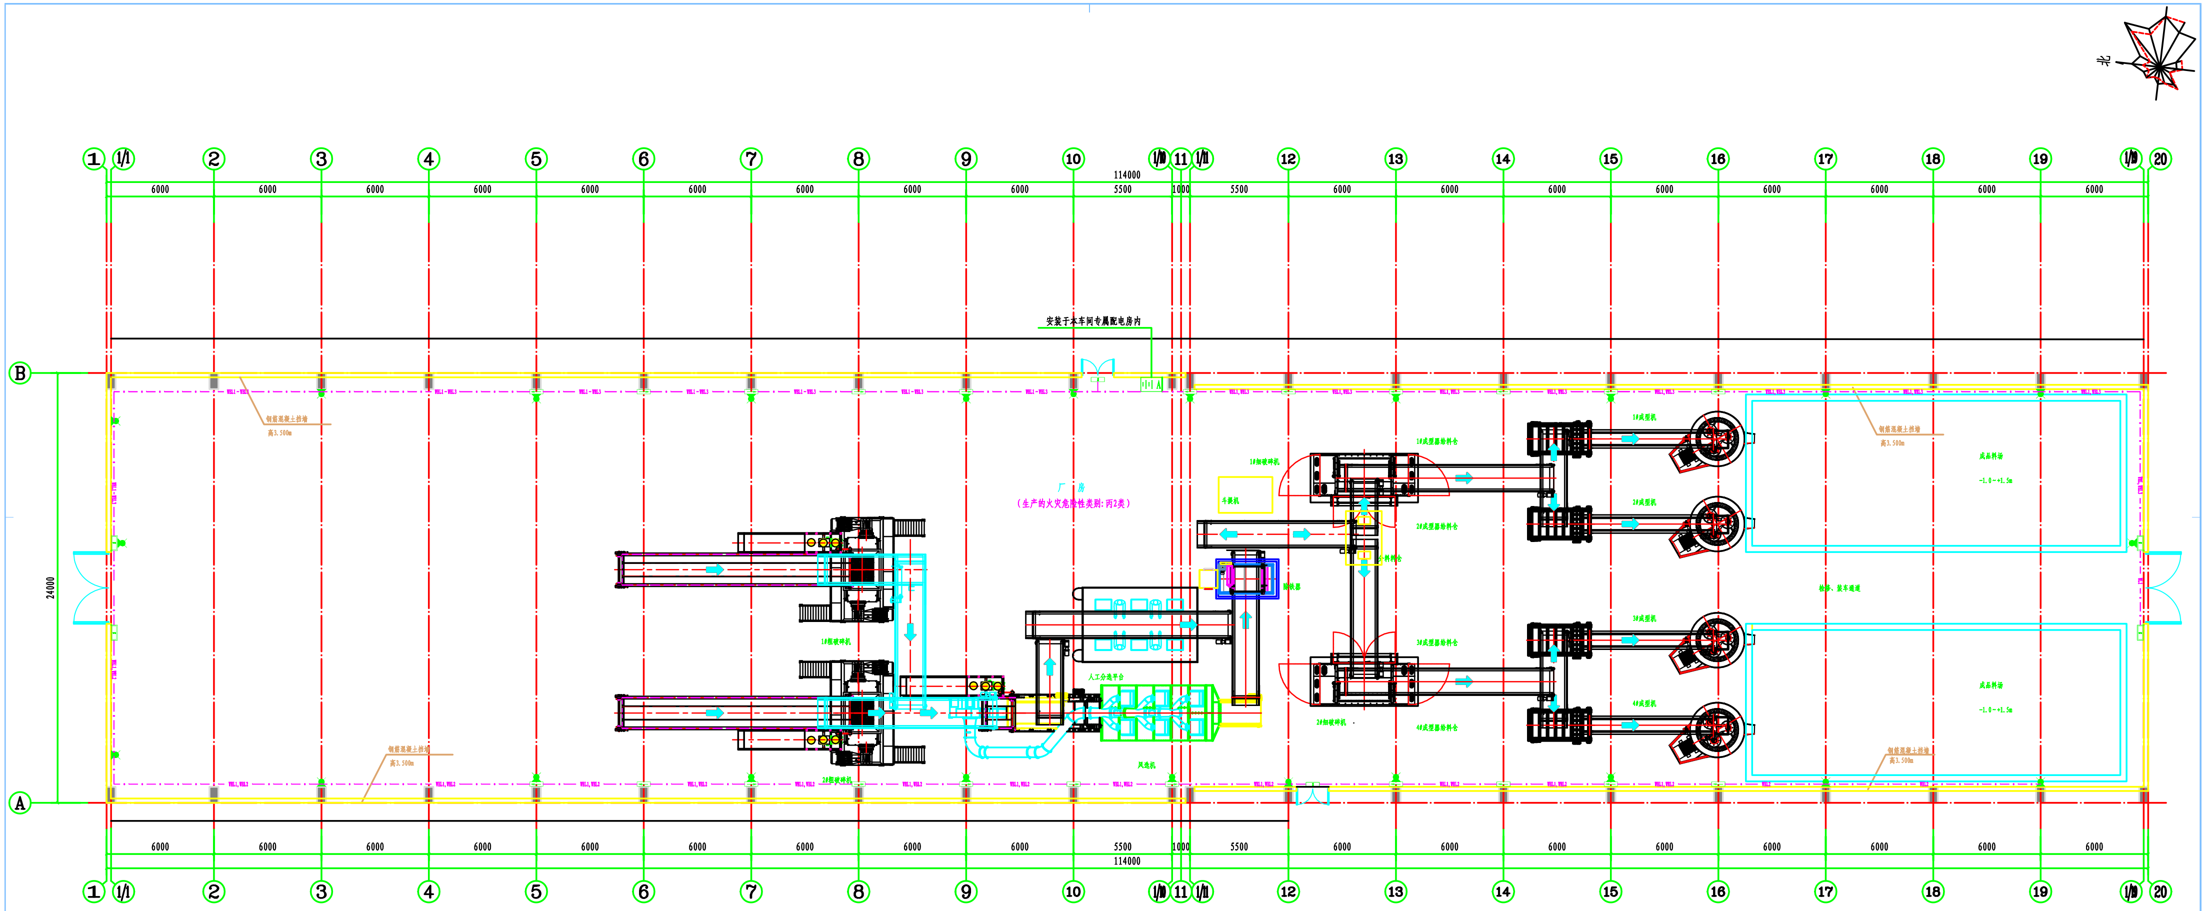
北
1
1/1
2
3
4
5
6
7
8
9
10
1/10
11
1/11
12
13
14
15
16
17
18
19
1/19
20
114000
6000
5500
1000
5500
24000
B
A
安装于本车间专属配电房内
WEL1~WEL3
WEL1,WEL3
WEL1,WEL2
WEL2
钢筋混凝土挡墙
高3.500m
厂　房
（生产的火灾危险性类别：丙2类）
斗提机
1#细破碎机
2#细破碎机
除铁器
分料料仓
1#成型器给料仓
2#成型器给料仓
3#成型器给料仓
4#成型器给料仓
1#成型机
2#成型机
3#成型机
4#成型机
成品料场
-1.0~+1.5m
检修、装车通道
1#粗破碎机
2#粗破碎机
人工分选平台
风选机

## 疏散照明平面图1:100

（建筑面积：2736㎡）

图例说明：

| 序号 | 图 例 | 名 称 | 规 格 及 型 号 | 单位 | 数量 | 安装方式 | 备 注 |
|---|---|---|---|---|---|---|---|
| 1 | ▯▯A | A型应急照明集中电源箱 | 0.5kVA-36V | 台 | 1 | 暗装，装高据地1.6米 | |
| 2 | ▭ | A型LED安全出口指示灯(大型) | DC36V 1W | 套 | 4 | 门框两侧支架吊装，装高3.6m | |
| 3 | ▭ | A型LED安全出口指示灯 | DC36V 1W | 套 | 2 | 门框上方100mm安装 | |
| 4 | → | A型LED疏散指示(单向) | DC36V 1W | 套 | 22 | 壁装，装高据地0.3米 | |
| 5 | ● | A型壁挂式LED消防应急灯 | DC36V 10W | 套 | 24 | 壁装，装高距地6.5米 | |

所有回路均需单独穿管敷设，并刷防火涂料,凡与施工有关而又未说明之处，参见国家、地方标准图集。

注：本文件版权归SOPO所有，除非得到SOPO书面授权，否则本文件的任何内容均不得复制或泄露给其他个人和团体或用于其他目的。
THIS DOCUMENT IS THE PROPERTY OF SOPO.NO PART OF THIS DOCUMENT SHALL BE REPRODUCED OR DISCLOSED TO OTHERS OR USED FOR ANY PURPOSE WHATSOEVER EXCEPT WITH THE PRIOR WRITTEN PERMISSION OF SOPO.

江苏索普工程科技有限公司
Jiangsu SOPO Engineering Technology CO.,LTD.

2022
镇江
ZHENJIANG

镇江普境新能源科技有限公司
10万吨/年固体燃料替代燃料（SRF）再生能源项目

| | | |
|---|---|---|
| 设计人 DESIGNED | | 2022.10.28 |
| 校核人 CHECKED | | 2022.10.28 |
| 审核人 REVIEW | | 2022.10.28 |
| 审定人 APPROVE | | |
| 专业负责人 DISCIPLINE | | 2022.10.28 |
| 项目负责人 MANAGER | | 2022.10.28 |

疏散照明平面图

| | |
|---|---|
| 主项名称 UNIT | |
| 设计阶段 PHASE | 施工图 |
| 图号 DWG NO. | 202242-D06/0 |
| 版本 REV. | 0 |

专业 SPECI. 电气　比例 SCALE 1:100　第 1 张 SHEET　共 1 张 TOT.