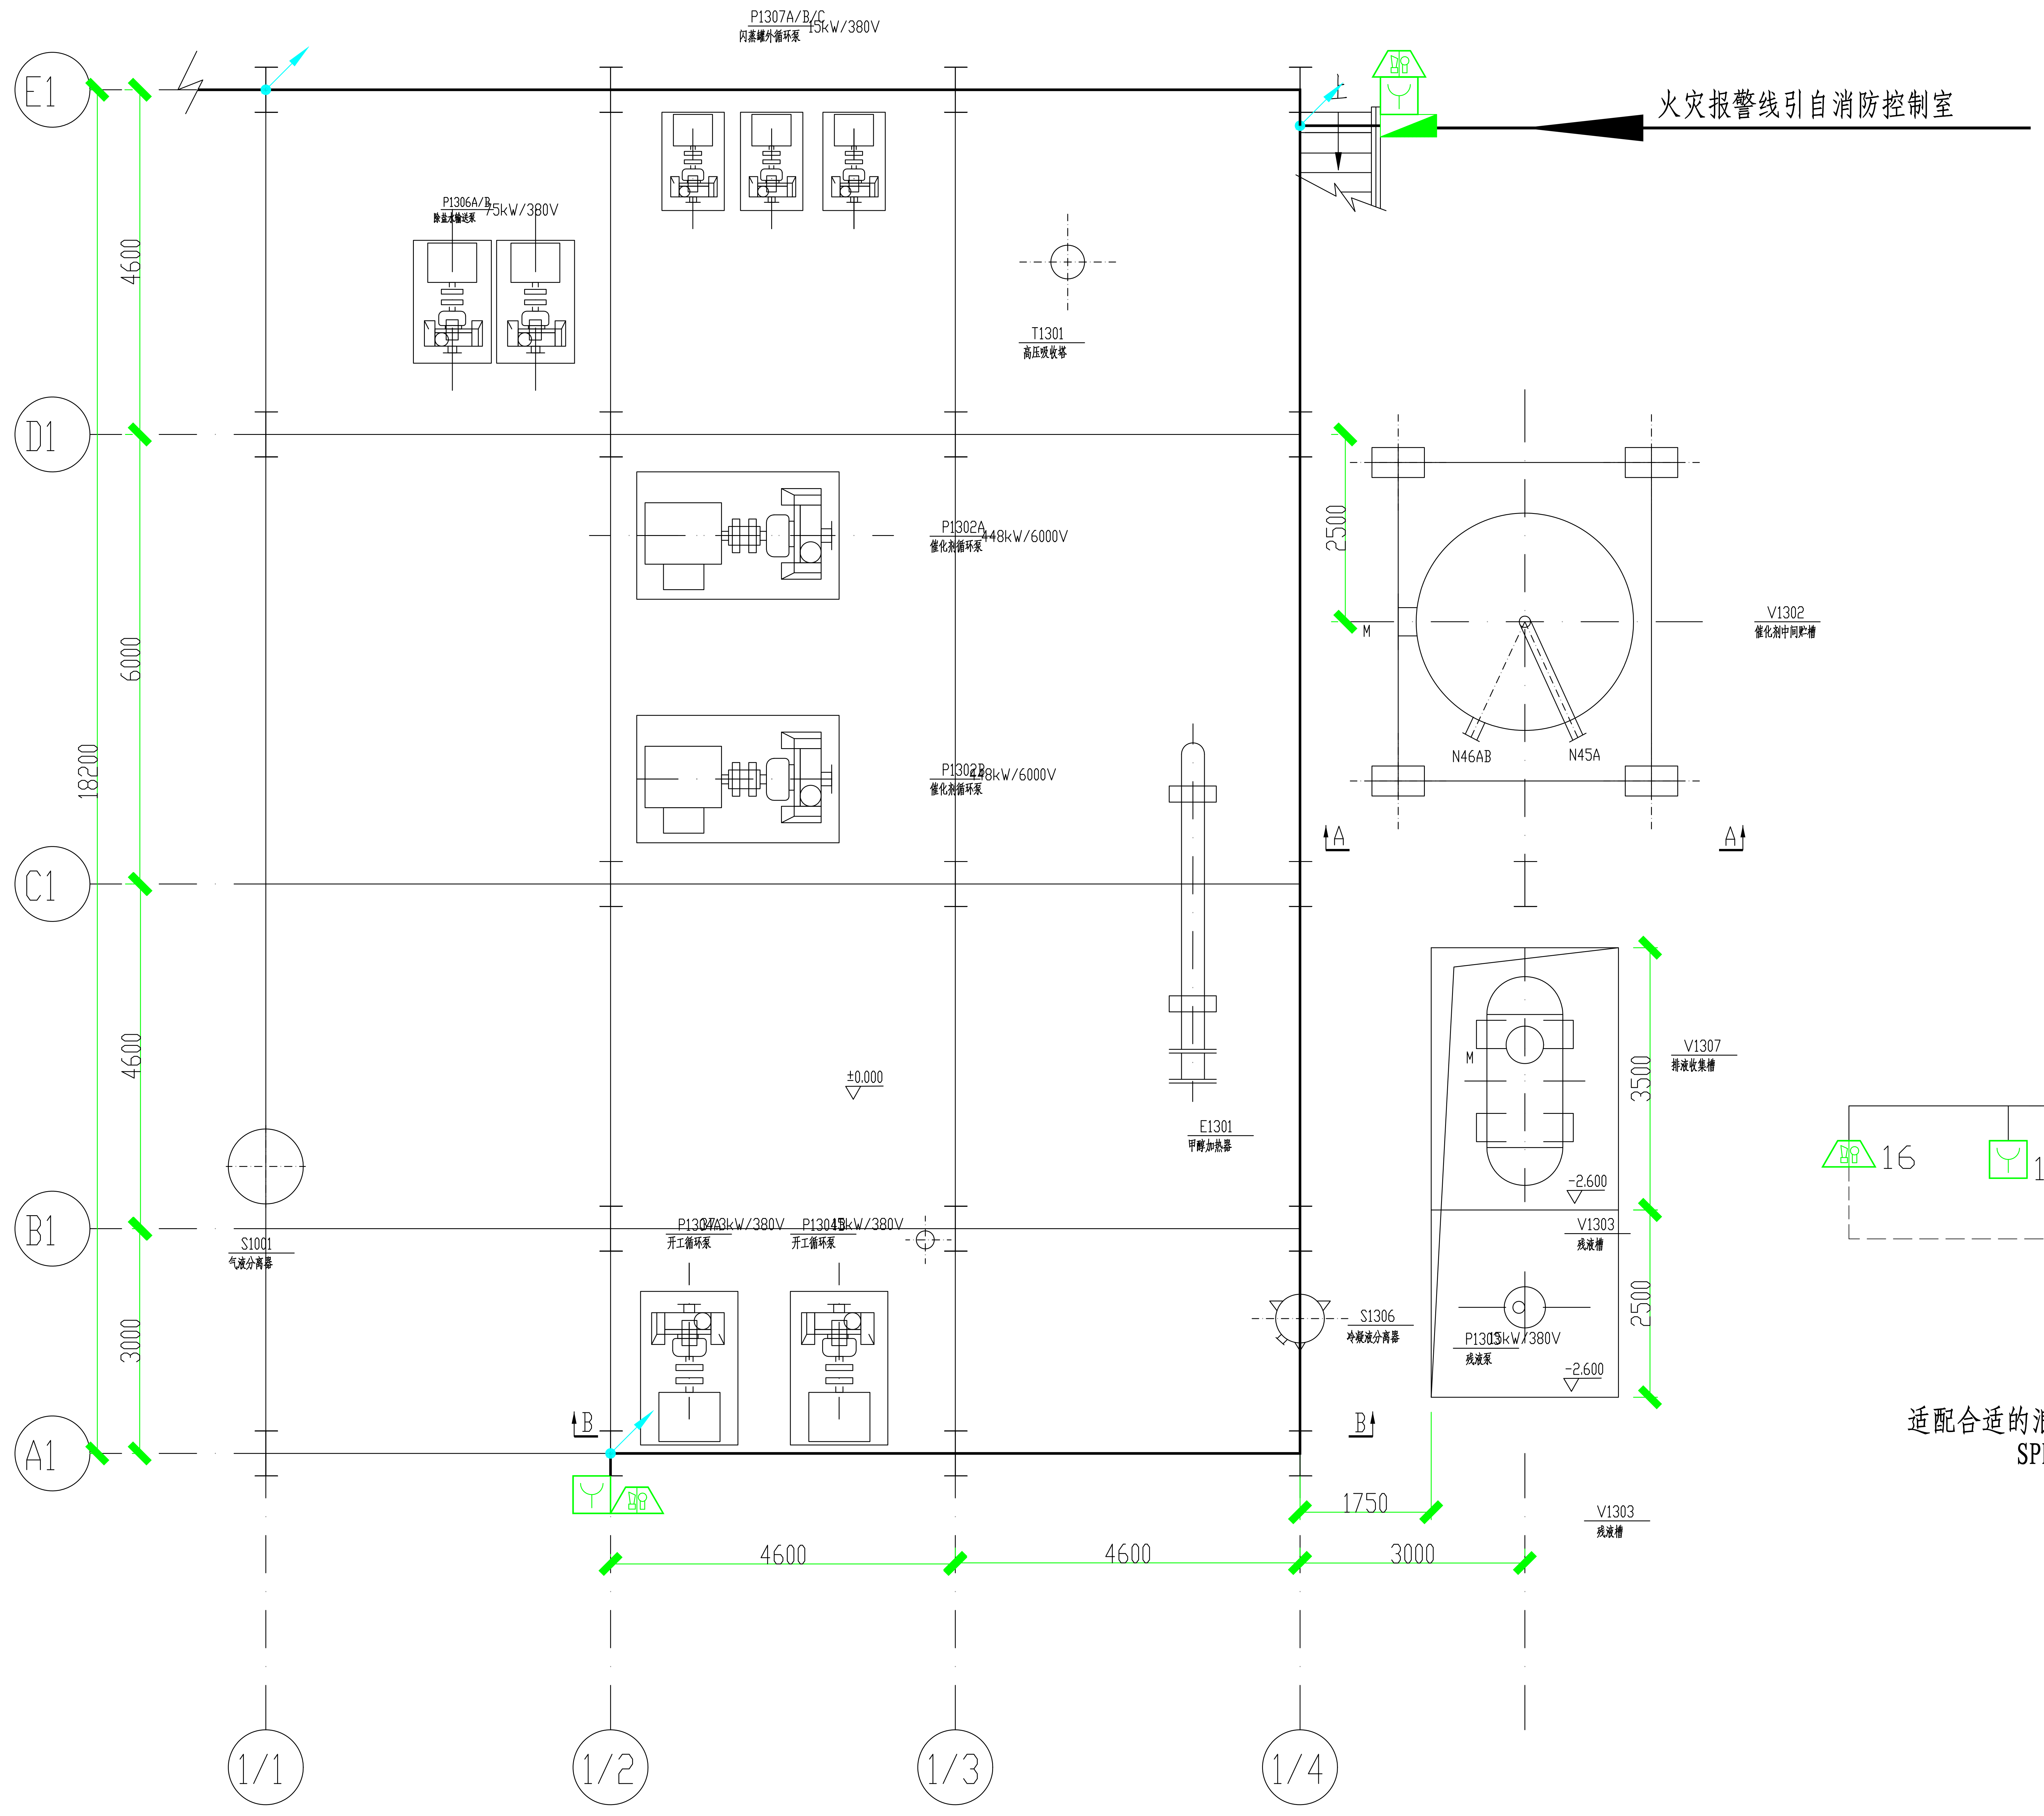
P1307A/B/C 15kW/380V
闪蒸罐外循环泵
P1306A/B 75kW/380V
除盐水输送泵
T1301
高压吸收塔
火灾报警线引自消防控制室
E1
D1
C1
B1
A1
4600
6000
4600
3000
18200
P1302A 448kW/6000V
催化剂循环泵
P1302B 448kW/6000V
催化剂循环泵
V1302
催化剂中间贮槽
2500
M
N46AB
N45A
A
A
±0.000
E1301
甲醇加热器
V1307
排液收集槽
M
3500
-2.600
V1303
残液槽
2500
S1001
气液分离器
P1304A 37kW/380V
开工循环泵
P1304B 15kW/380V
开工循环泵
S1306
冷凝液分离器
P1303 15kW/380V
残液泵
-2.600
B
B
1750
4600
4600
3000
V1303
残液槽
1/1
1/2
1/3
1/4

EL±0.000平面

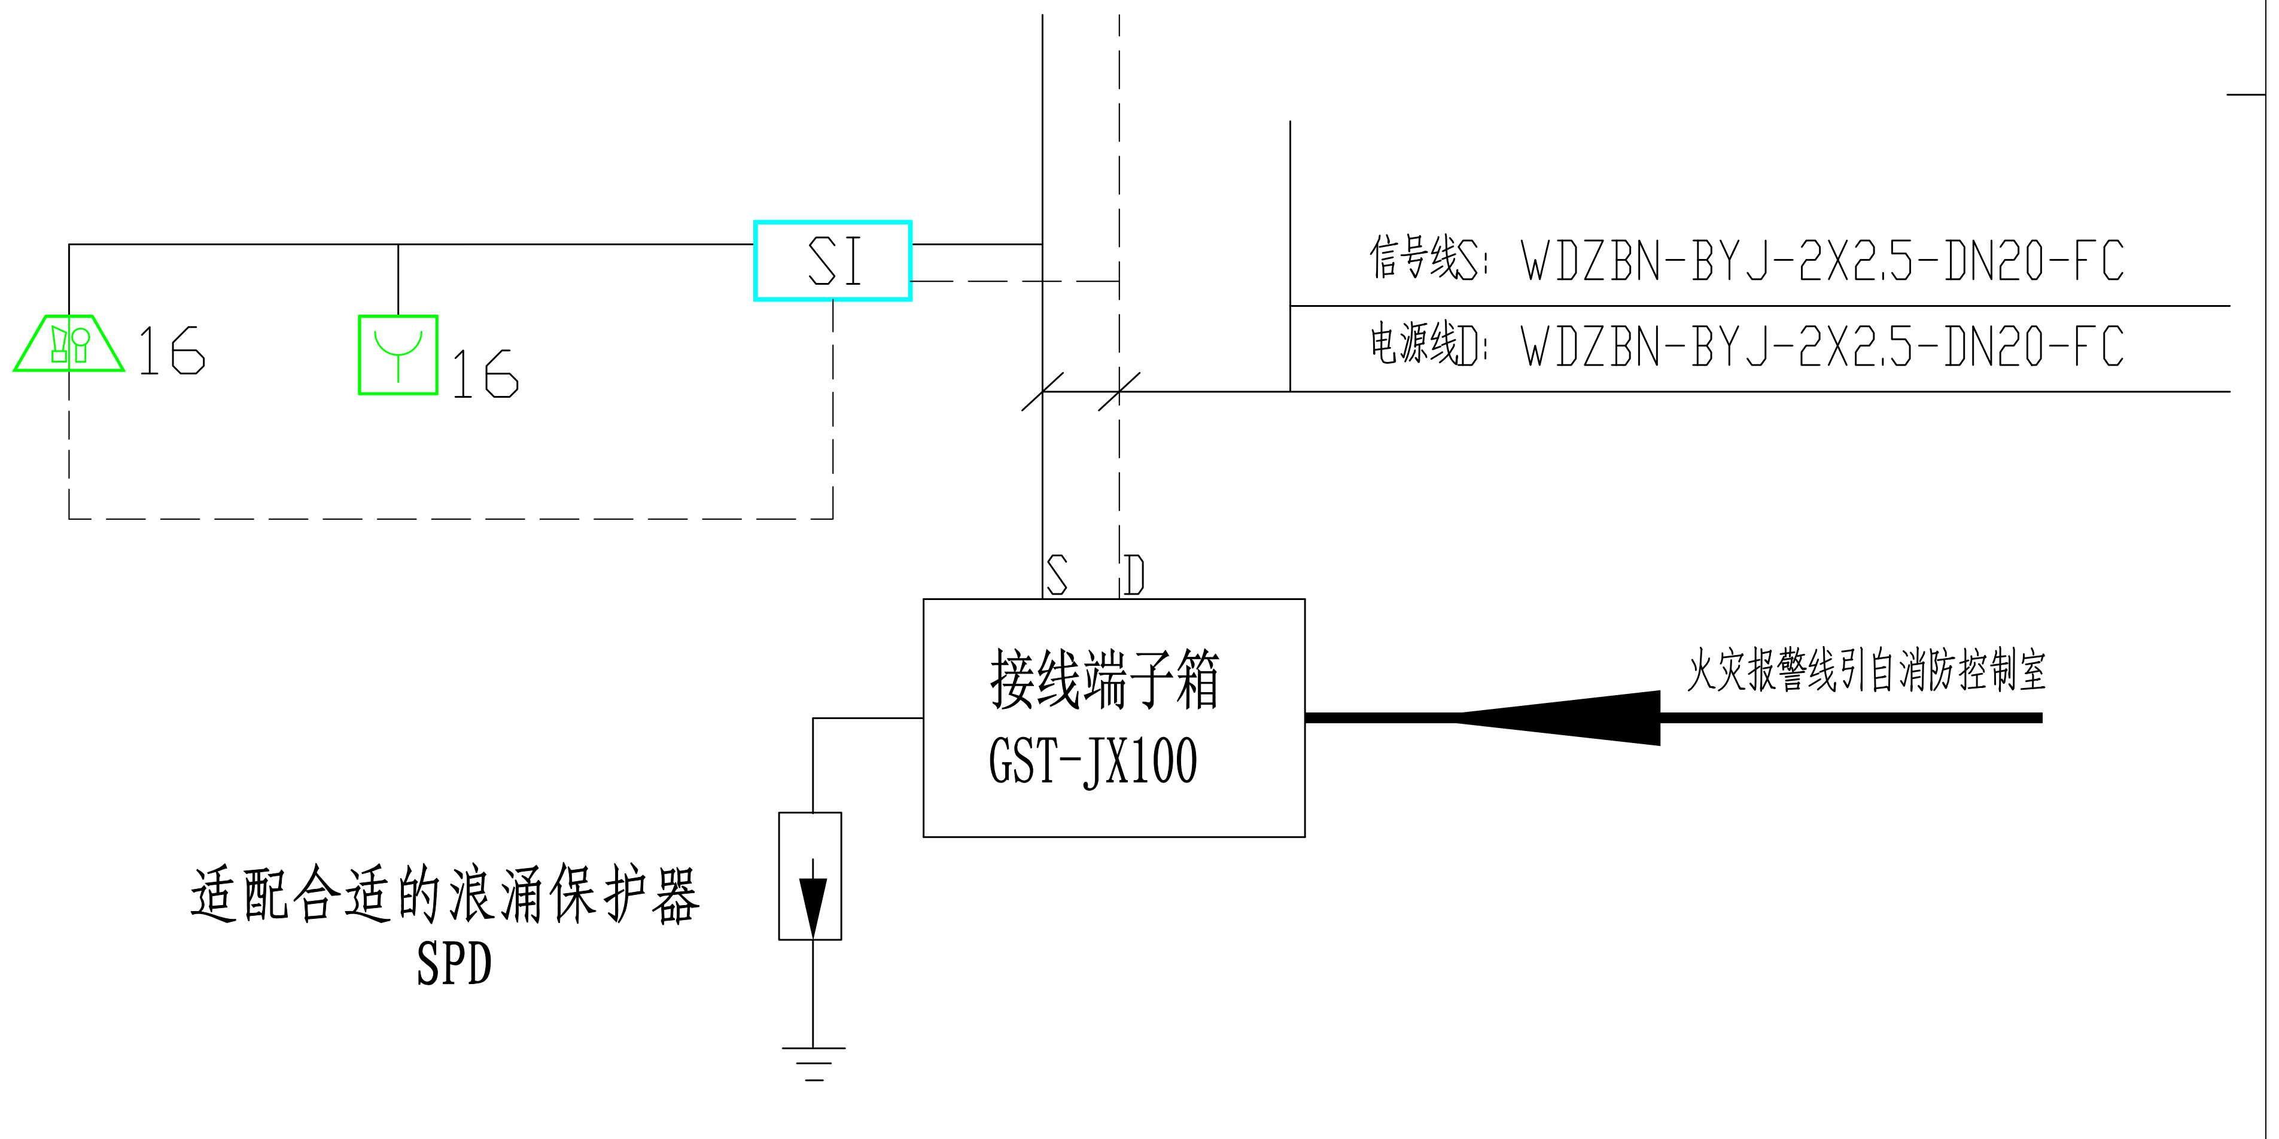
SI
16
16
信号线S：WDZBN-BYJ-2X2.5-DN20-FC
电源线D：WDZBN-BYJ-2X2.5-DN20-FC
S
D
接线端子箱
GST-JX100
火灾报警线引自消防控制室
适配合适的浪涌保护器
SPD

火灾报警系统图

注：本文件版权归SOPO所有，除非得到SOPO书面授权，否则本文件的任何内容均不得复制或泄露给其他个人和团体或用于其他目的。
THIS DOCUMENT IS THE PROPERTY OF SOPO.NO PART OF THIS DOCUMENT SHALL BE REPRODUCED OR DISCLOSE
PURPOSE WHATSOEVER EXCEPT WITH THE PRIOR WRITTEN PERMISSION OF SOPO.

SOPO 江苏索普工程科技有限公司 JiangSu SOPO Engineering Technology Co. Ltd.				2022 镇江 ZHENJIANG	江苏索普化工股份有限公司 醋酸一期技术改造项目
设计 DESIGN			火灾报警平面图 EL±0.000面	主项名称 UNIT	合成工段
校核 CHECK				设计阶段 PHASE	施工图
审核 REVIEW				图 号 DWG NO.	202201-14-14D04/0
审定 APPROVE					
专业 SPECI.	电气	版 本 REV.	0	比 例 SCALE	1:50
第 1 张 SHEET	7	共			