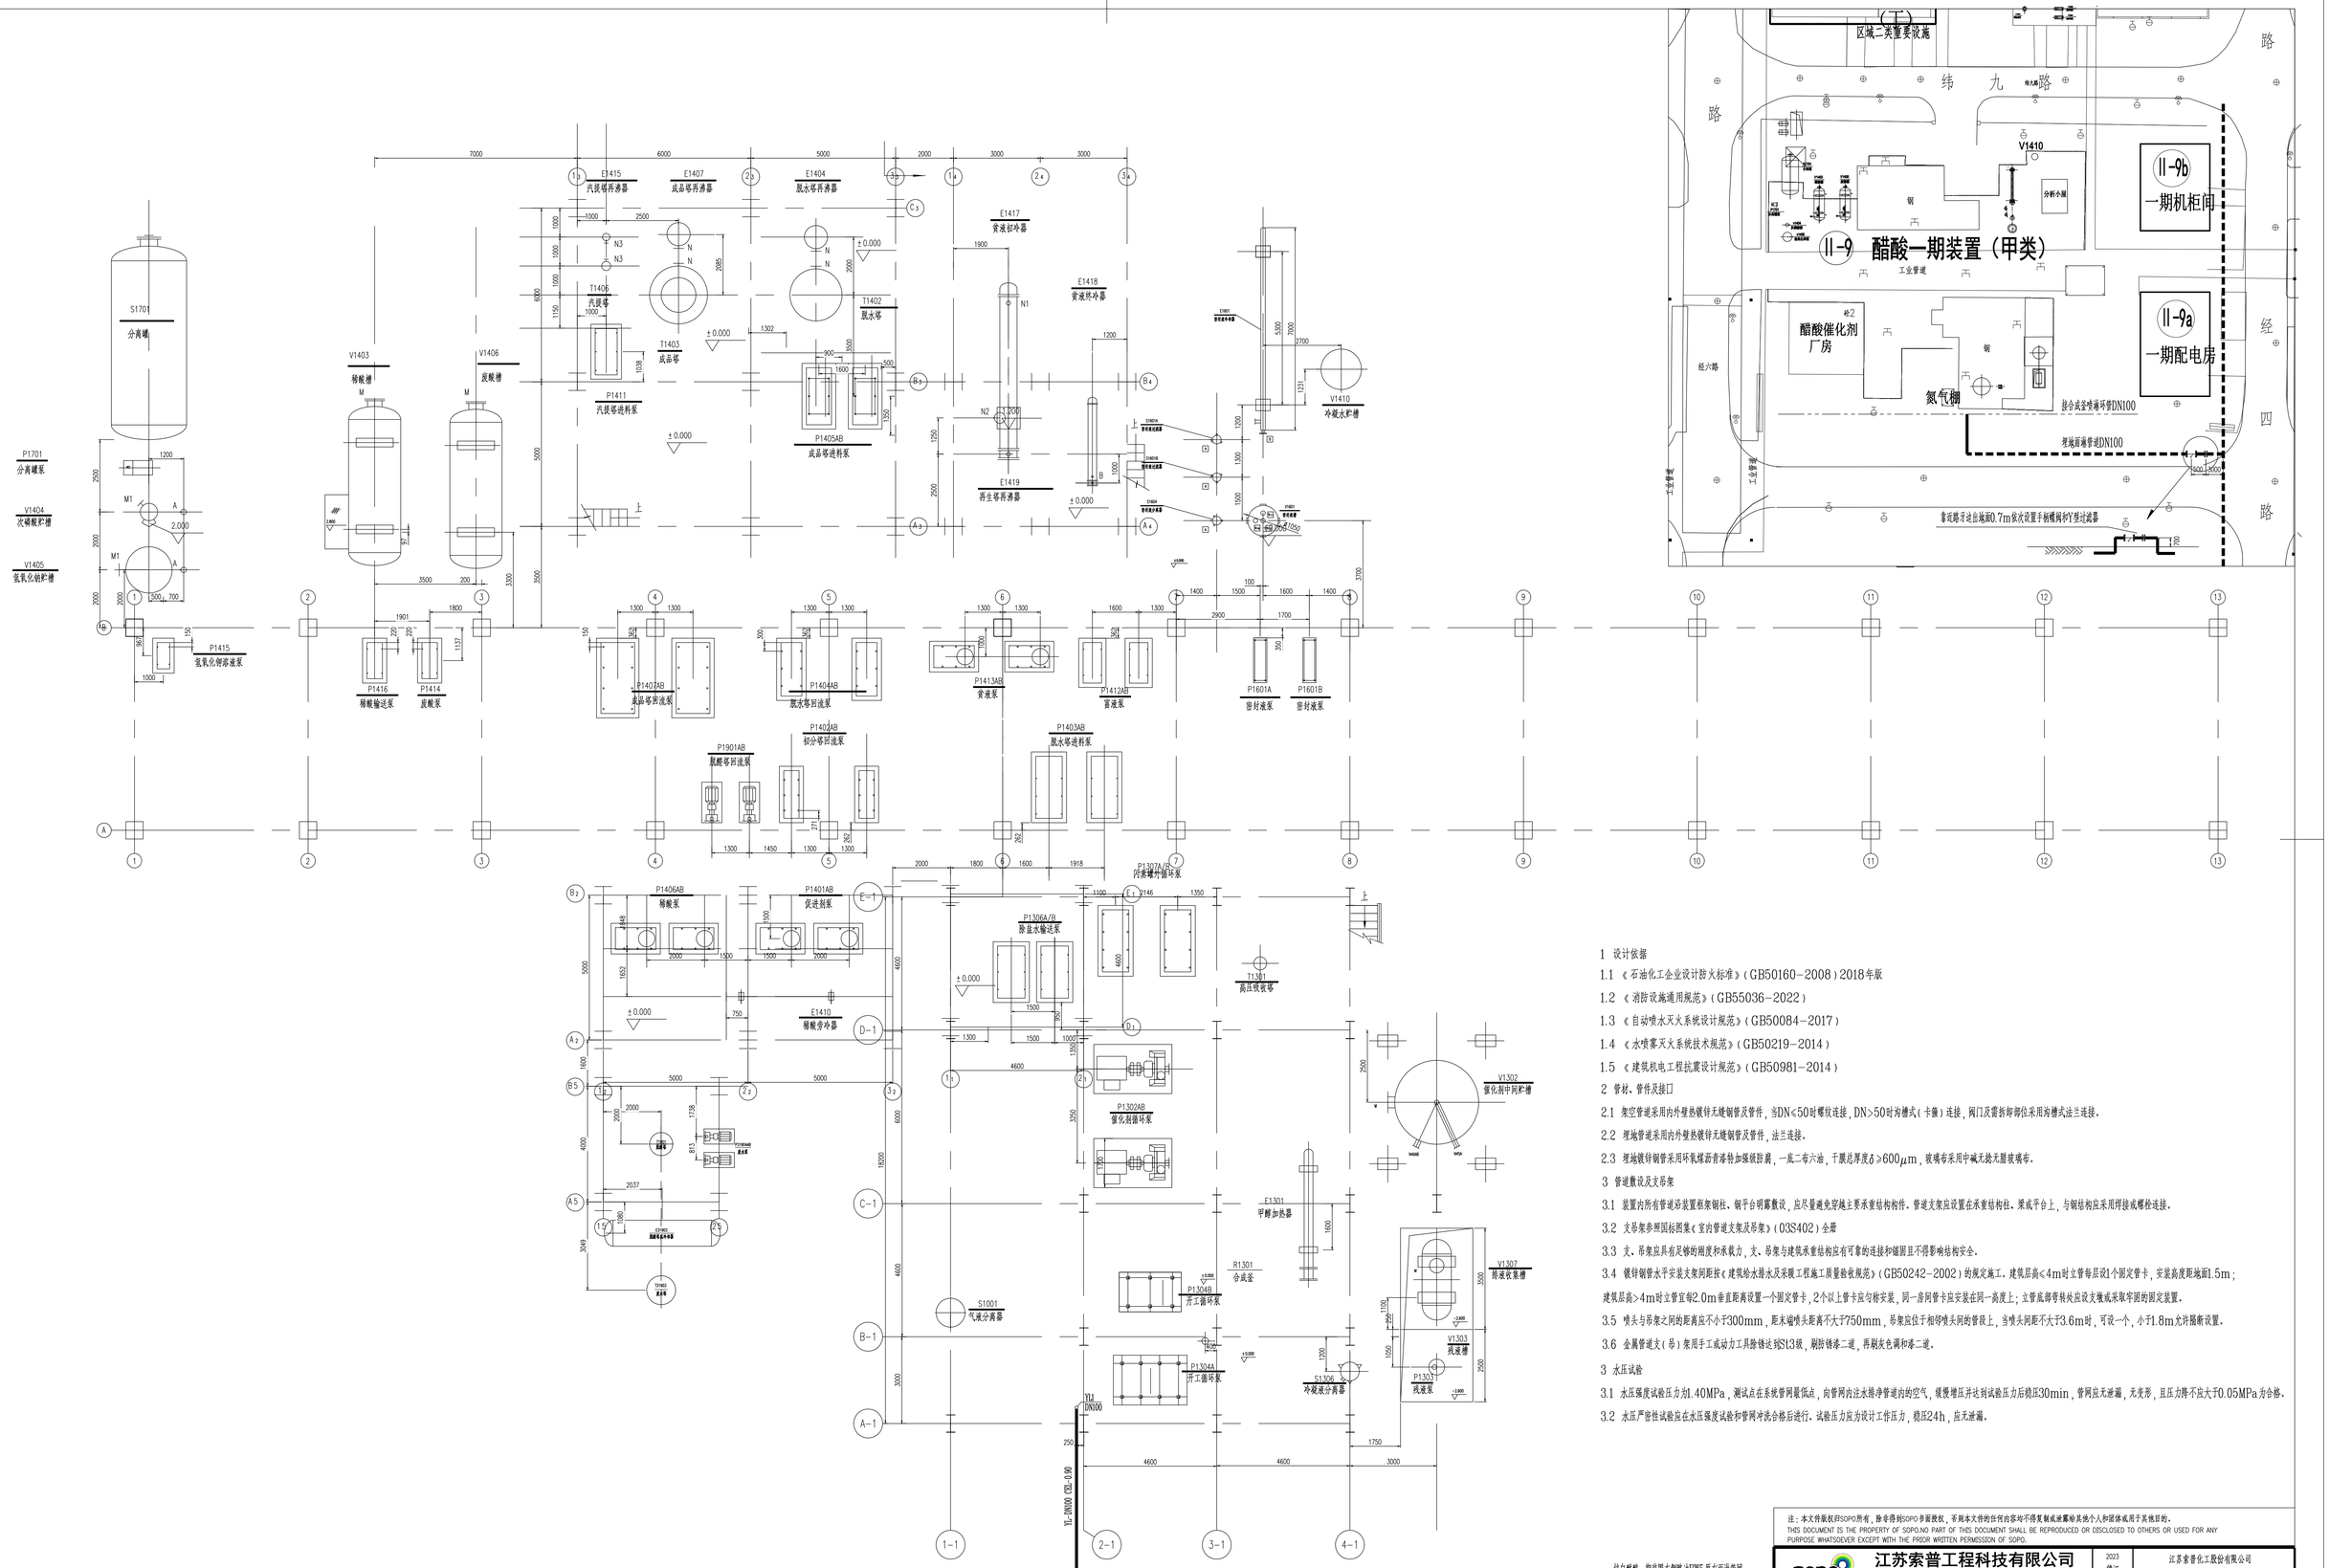

注：本文件版权归SOPO所有，除非得到SOPO书面授权，否则本文件的任何内容均不得复制或泄露给其他个人和团体或用于其他目的。
THIS DOCUMENT IS THE PROPERTY OF SOPO.NO PART OF THIS DOCUMENT SHALL BE REPRODUCED OR DISCLOSED TO OTHERS OR USED FOR ANY PURPOSE WHATSOEVER EXCEPT WITH THE PRIOR WRITTEN PERMISSION OF SOPO.

SOPO	江苏索普工程科技有限公司 JiangSu SOPO Engineering Technology Co. Ltd.				2023 镇江 ZHENJIANG	江苏索普化工股份有限公司 醋酸一期技术改造项目	
设计 DESIGN	史拉拔		±0.00m雨淋管道平面图		主项名称 UNIT	合成釜（R1301）	
校核 CHECK	孟鑫				设计阶段 PHASE	施工图	
审核 REVIEW	陈磊	2023.02.04			图 号 DWG NO.	202201-14-W02/0	
审定 APPROVE							
专业 SPECL	给排水	版 本 REV.	0	比 例 SCALE 1：100	第 1 张 SHEET	共 1 张 TOT.	

A1:841X594