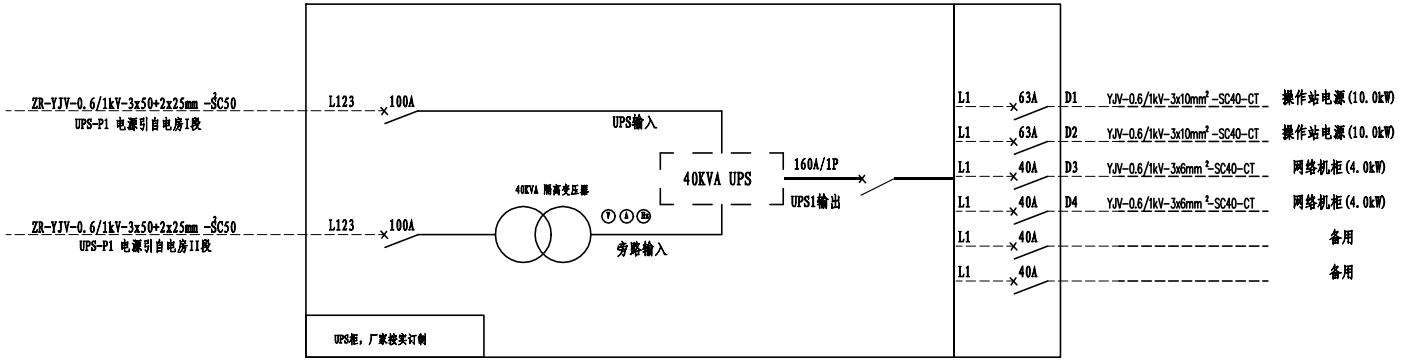

电缆表

序号 NO.	编号 CODE	起点 JUMPING-OFF	终点 ENG POINT	电缆 CABLE 使用芯数 USE PIECE NO.	型号.芯数及截面(mm²) MODEL,PIECE NO,SECTION	长度 LENGTH	保护管 PROT PIPE 管径 DIAM	长度 LENGTH	备注 REMARK
	电缆								
1	AP1-P1	305电房AA13-A	AP1	5	YJV-0.6/1kV-3x50+2x25	50	DN50	5	电房扩建需改造
2	AP1-P2	305电房AA12-A	AP1	5	YJV-0.6/1kV-3x50+2x25	50	DN50	5	电房扩建需改造
3	UPS-P1	305电房AA15-A	UPS	5	YJV-0.6/1kV-3x50+2x25	80	DN50	5	电房扩建需改造
4	UPS-P2	305电房AA20-H	UPS	5	YJV-0.6/1kV-3x50+2x25	80	DN50	5	电房扩建利旧
5	UPS-D1	UPS	操作站电源1	3	YJV-0.6/1kV-3x10	50	DN40	5	
6	UPS-D2	UPS	操作站电源2	3	YJV-0.6/1kV-3x10	50	DN40	5	
7	UPS-D3	UPS	网络机柜1	3	YJV-0.6/1kV-3x6	20	DN40	5	
8	UPS-D4	UPS	网络机柜2	3	YJV-0.6/1kV-3x6	20	DN40	5	
9									
10									
11									
12									
13									

说明：305电房AA13-A,AA12-A,AA15-A间隔需扩建为160A容量的馈电间隔。

注：本文件版权归SOPO所有，除非得到SOPO书面授权，否则本文件的任何内容均不得复制或泄露给其他个人和团体或用于其他目的。
THIS DOCUMENT IS THE PROPERTY OF SOPO.NO PART OF THIS DOCUMENT SHALL BE REPRODUCED OR DISCLOSED TO OTHERS OR USED FOR ANY PURPOSE WHATSOEVER EXCEPT WITH THE PRIOR WRITTEN PERMISSION OF SOPO.

SOPO 江苏索普工程科技有限公司 Jiangsu SOPO Engineering Technology CO.,LTD.				2024 镇江 ZHENJIANG	江苏索普化工股份有限公司 热电厂中控室搬迁改造项目
设计人 DESIGNED		2024.5.7	UPS系统图，电缆表	主项名称 UNIT	中控室改造
校核人 CHECKED		2024.5.7		设计阶段 PHASE	施工图
审核人 REVIEW		2024.5.7		图号 DWG NO.	202401-27-D06/0
审定人 APPROVE				版本 REV.	0
专业负责人 DISCIPLINE					
项目负责人 MANAGER			专业 SPECI. 电气 比例 SCALE 1:100	第 1 张 SHEET	共 1 张 TOT.