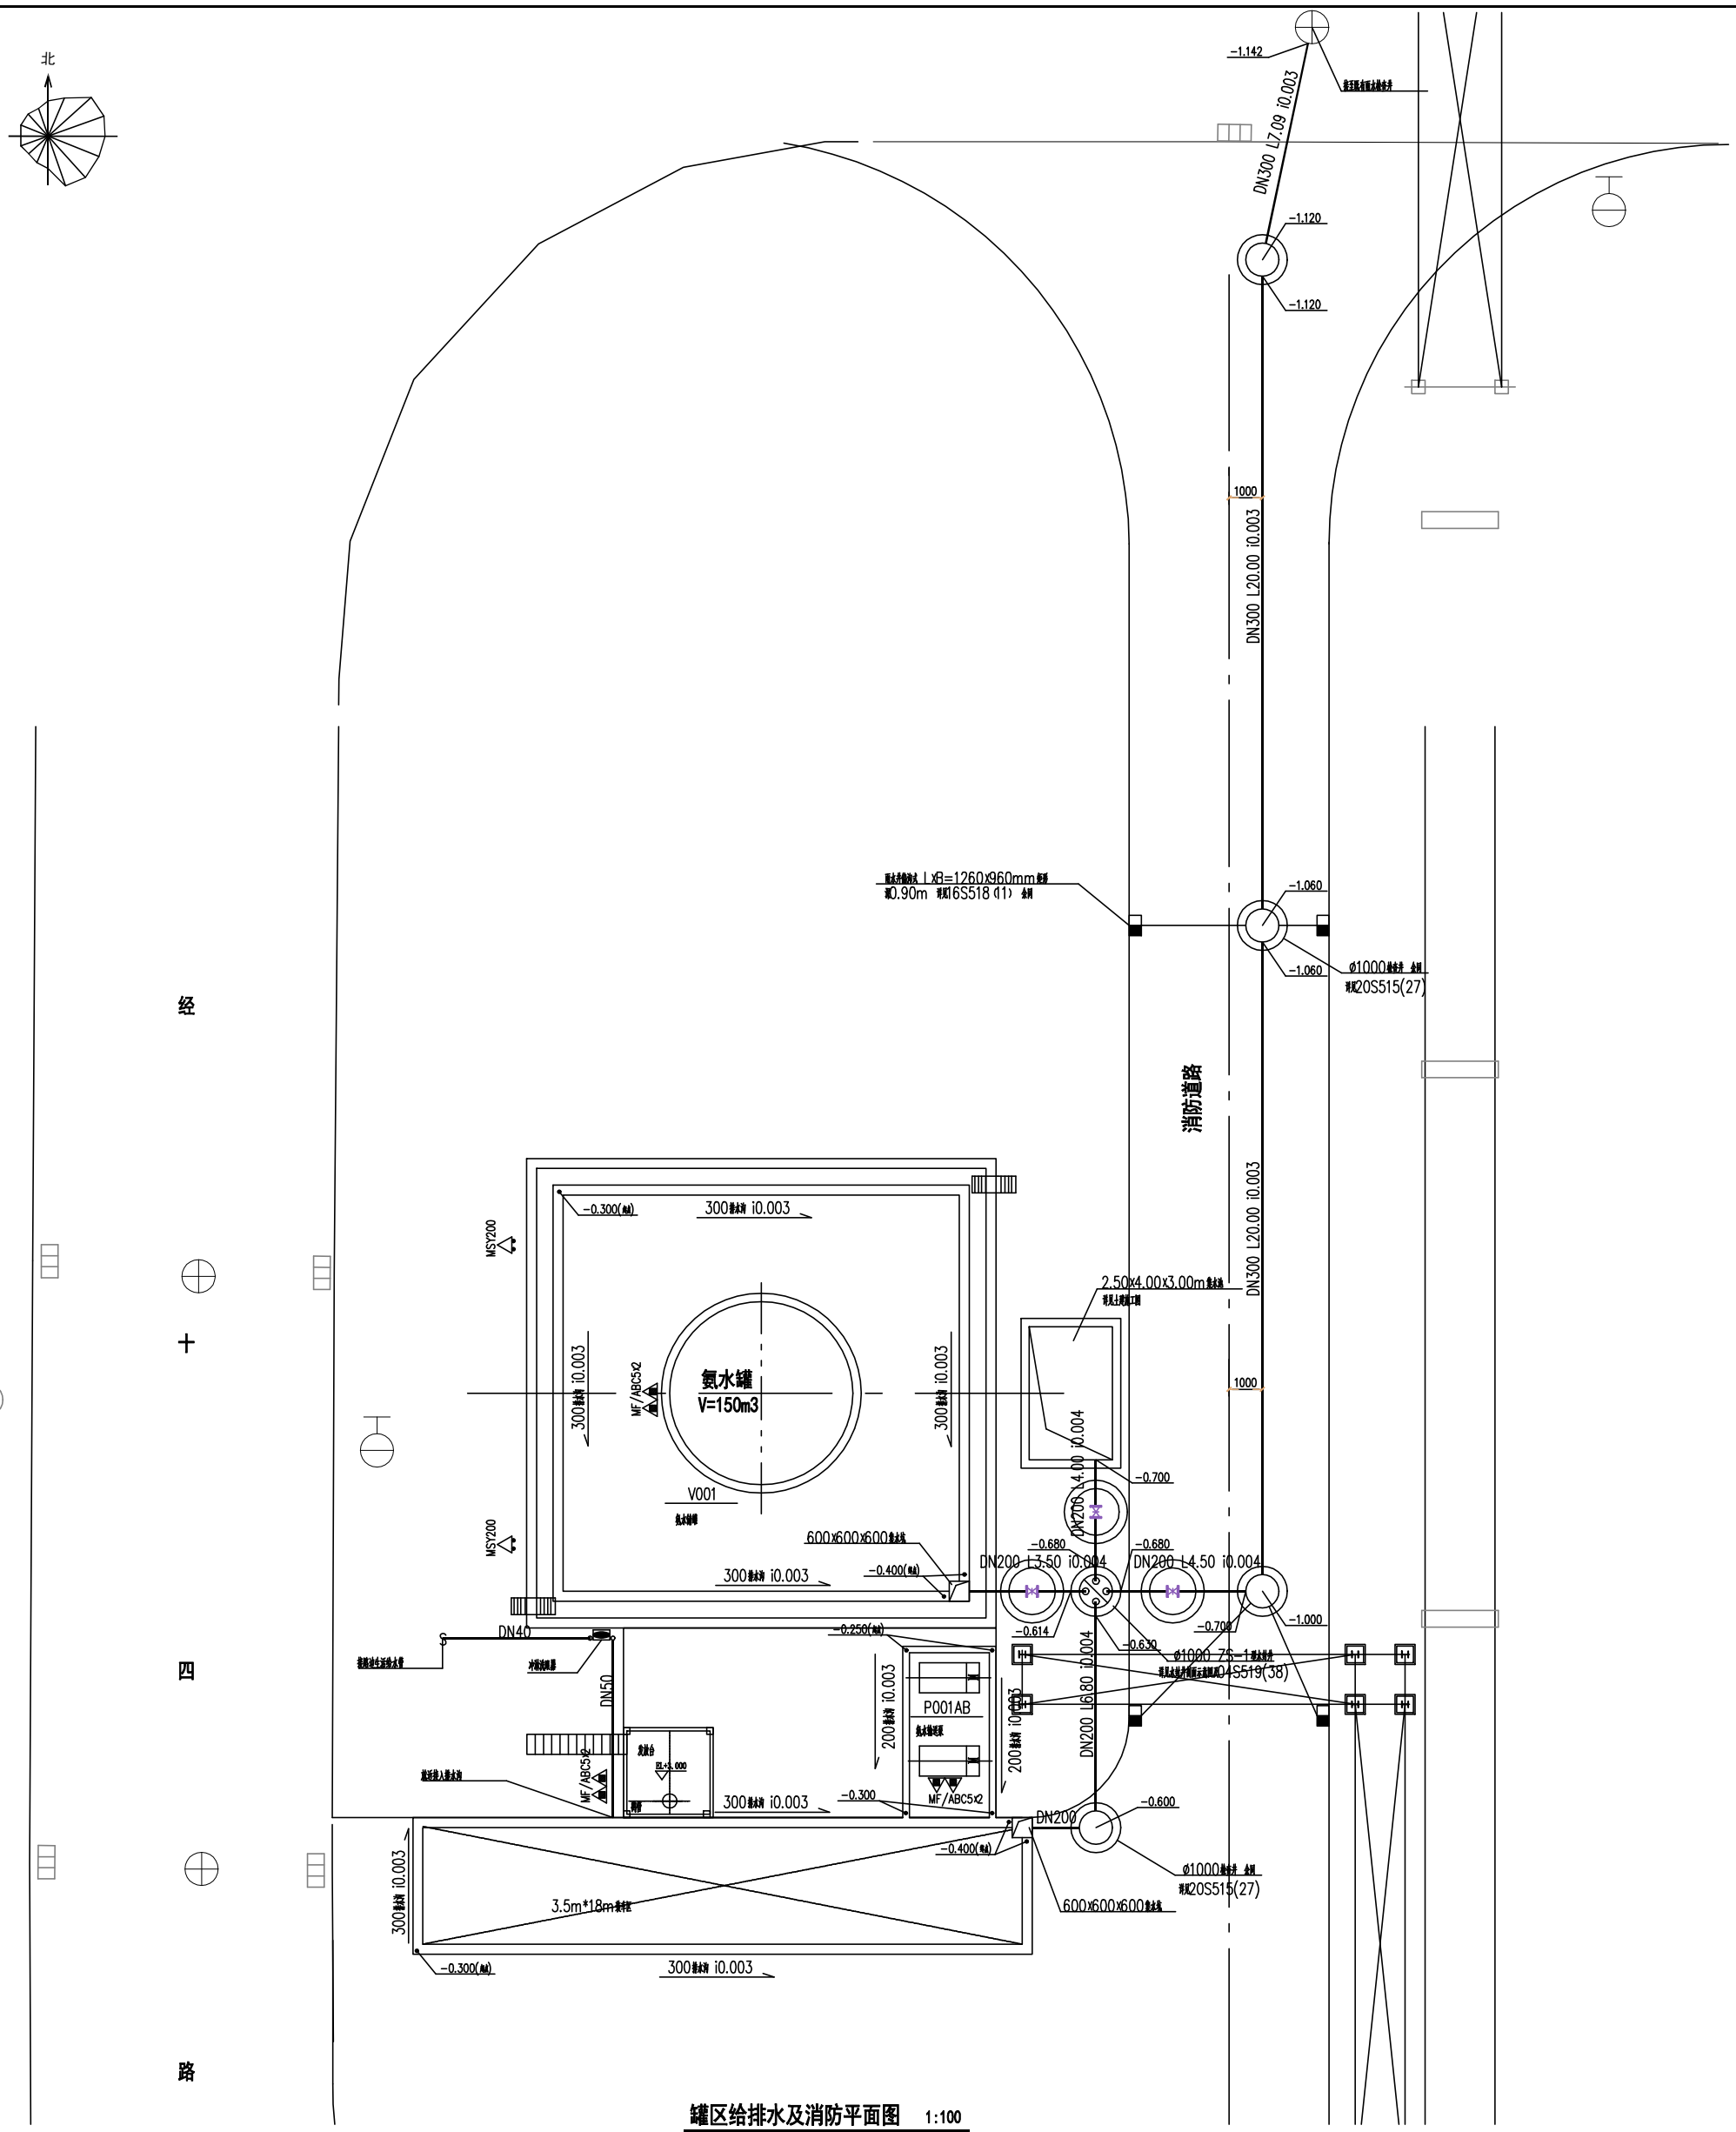

罐区给排水及消防平面图 1:100

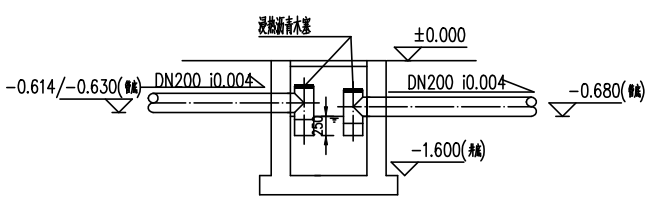

水封井剖面示意图 1:30

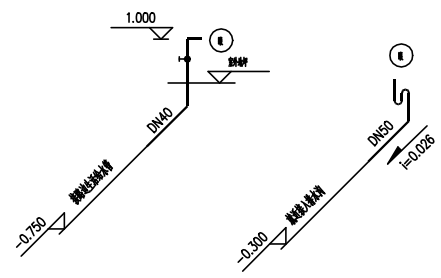

冲淋洗眼器给排水系统图 1:100

图例

-0.680 -0.633 下排管内底(从井起)标高 上排管内底标高

DN200 L4.50 i0.004 管径--管长--坡度

说明: 1. 水封井做法参照04S519(38);

2. 水封高度不小于250mm，水封井底部宜设置沉泥槽，其净深不宜小于250mm；

3. 木塞需热沥青灌后使用。

注：本文件版权归SOPO所有，除非得到SOPO书面授权，否则本文件的任何内容均不得复制或泄露给其他个人和团体或用于其他目的。
THIS DOCUMENT IS THE PROPERTY OF SOPO. NO PART OF THIS DOCUMENT SHALL BE REPRODUCED OR DISCLOSED TO OTHERS OR USED FOR ANY PURPOSE WHATSOEVER EXCEPT WITH THE PRIOR WRITTEN PERMISSION OF SOPO.

SOPO 江苏索普工程科技有限公司 Jiangsu SOPO Engineering Technology CO. LTD.						2023 锦江 ZHEMJIANG	江苏索普化工股份有限公司 热电厂氨水存储发放项目
设计人 DESIGNED			罐区给排水及消防平面图			主项名称 UNIT	
校核人 CHECKED						设计阶段 PHASE	施工图
审核人 REVIEW						图号 DWG NO.	202304-56-W03/0
审定人 APPROVE						版本 REV.	0
专业负责人 DISCIPLINE							
项目负责人 MANAGER			专业 SPECI.	给排水	比例 SCALE 1: 100	第 1 张 SHEET	共 1 张 TOT.