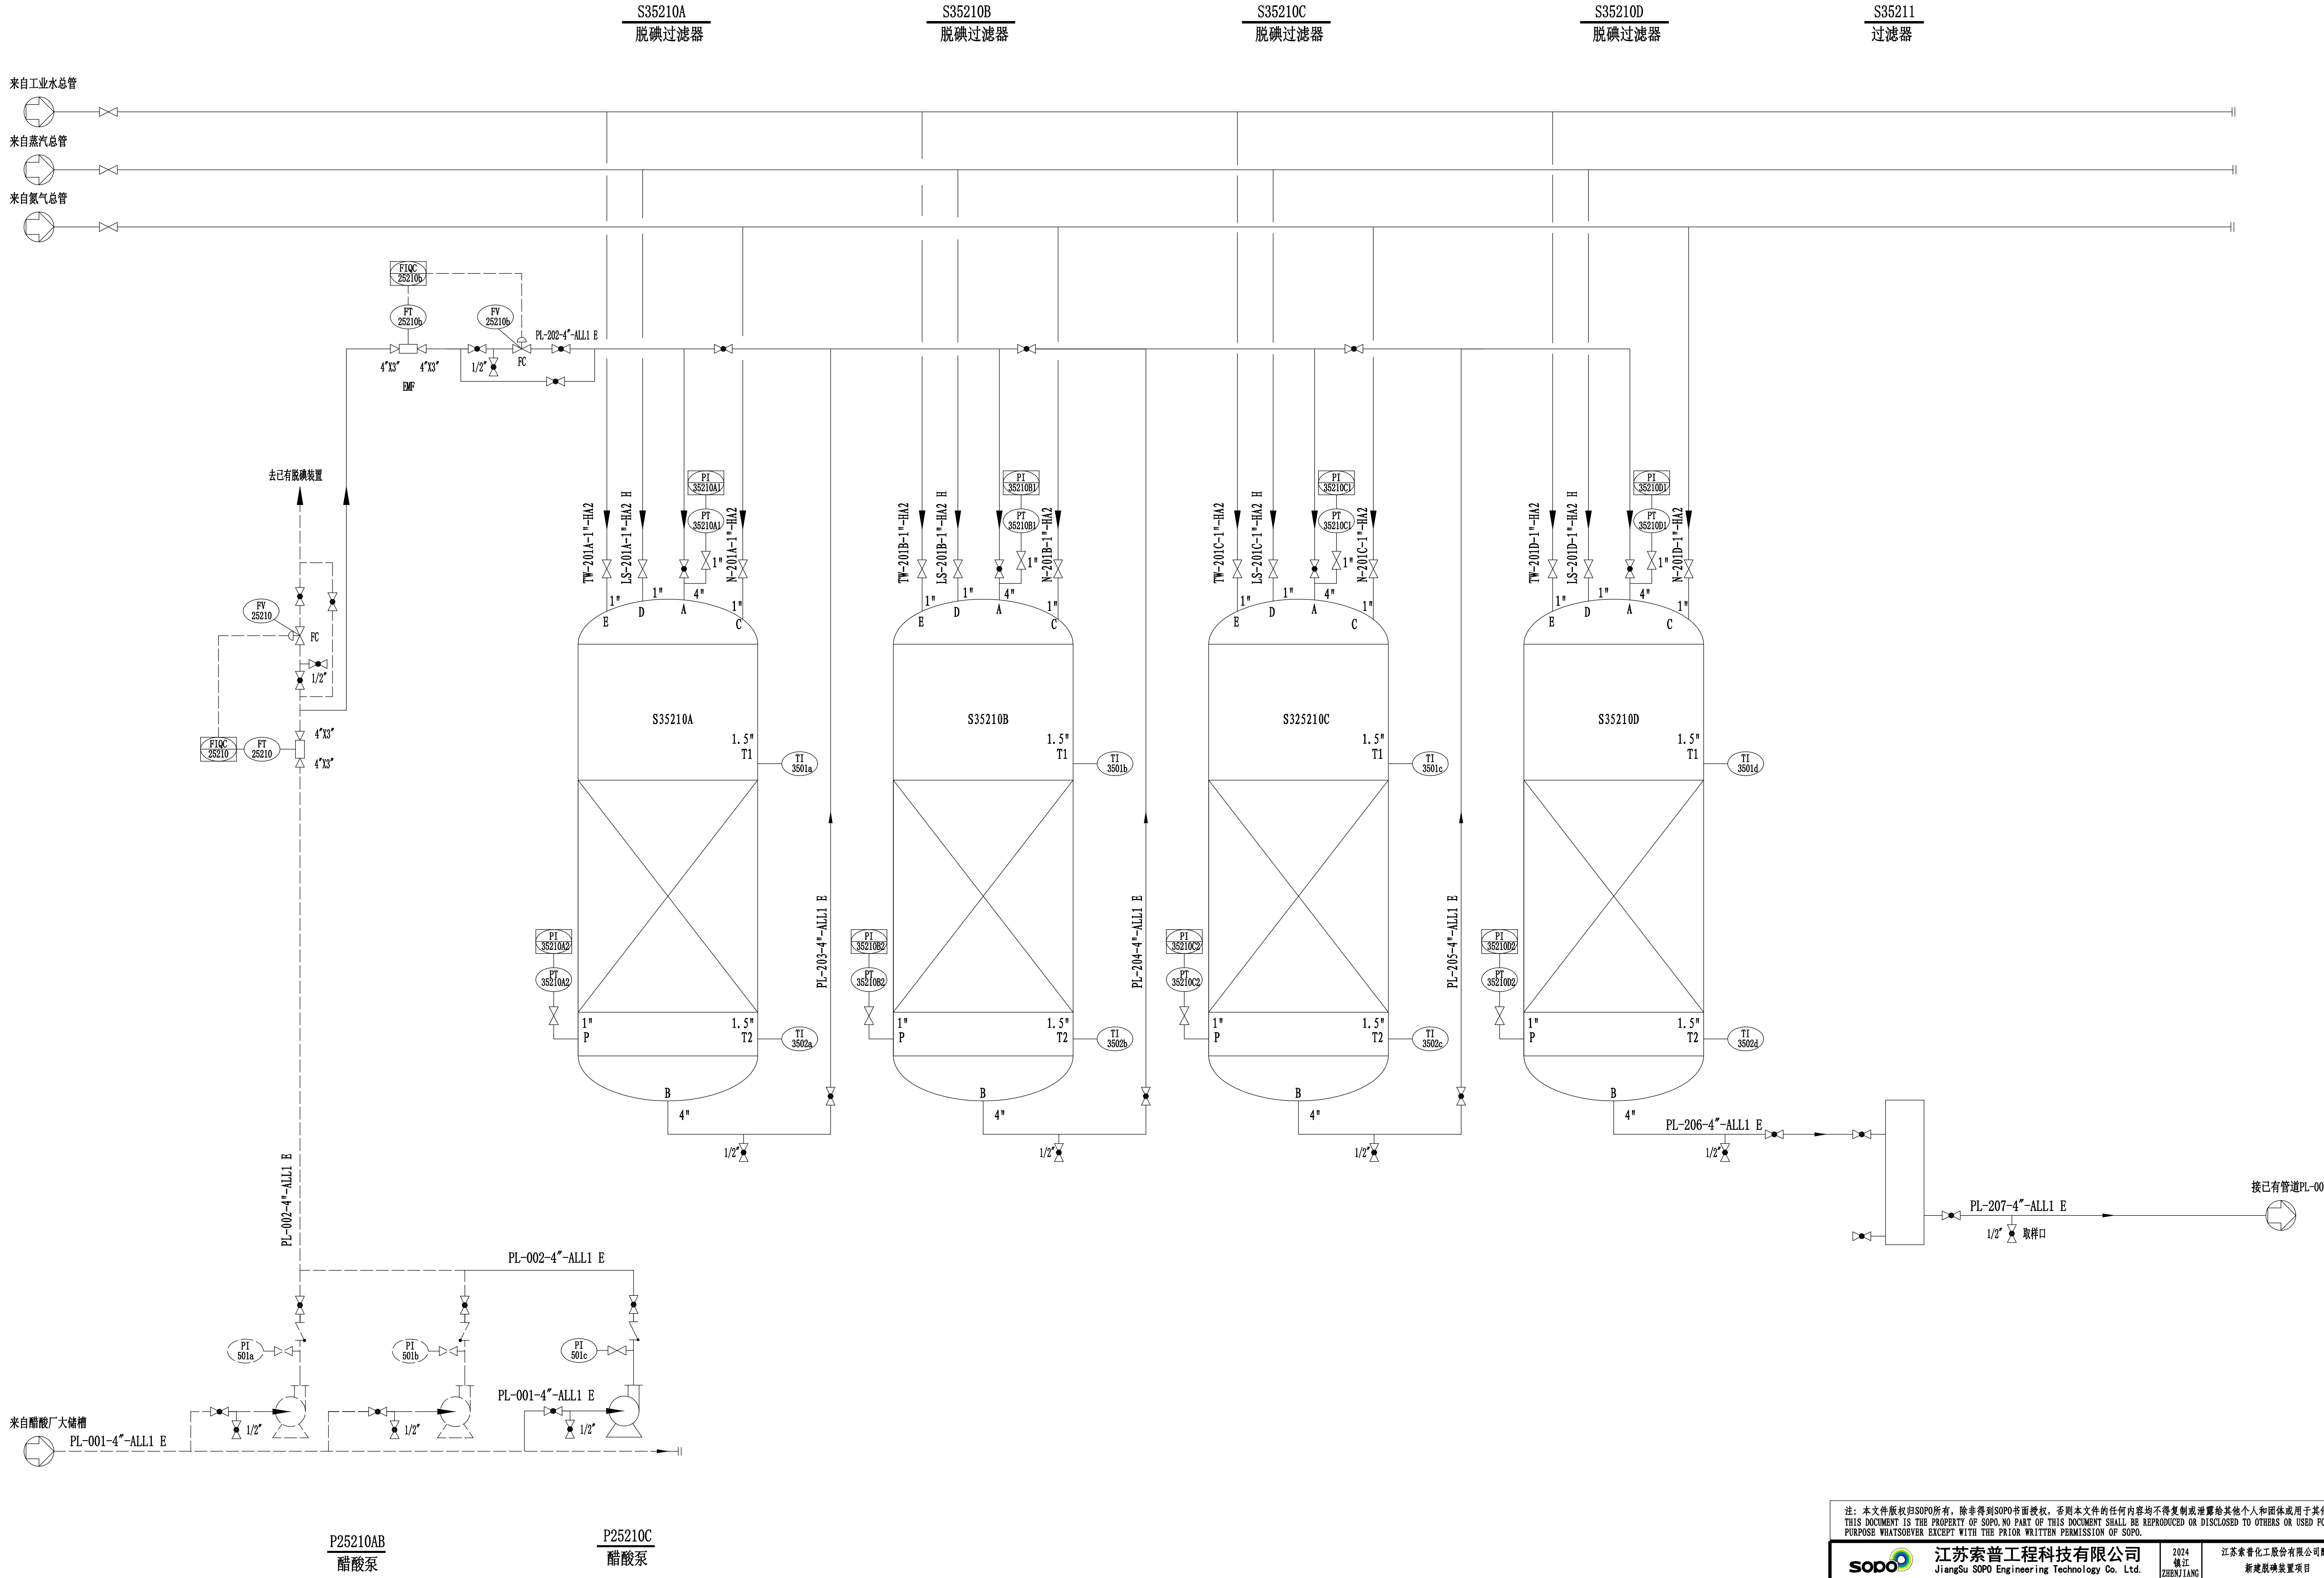
S35210A
脱碘过滤器
S35210B
脱碘过滤器
S35210C
脱碘过滤器
S35210D
脱碘过滤器
S35211
过滤器
来自工业水总管
来自蒸汽总管
来自氮气总管
FIQC 25210b
FT 25210b
FV 25210b
PL-202-4″-ALL1 E
4″X3″
4″X3″
EMF
1/2″
FC
去已有脱碘装置
FV 25210
FC
1/2″
FIQC 25210
FT 25210
4″X3″
4″X3″
TW-201A-1"-HA2
LS-201A-1"-HA2 H
PI 35210A1
PT 35210A1
N-201A-1"-HA2
1"
E
D
A
C
4"
S35210A
1.5"
T1
TI 3501a
PI 35210A2
PT 35210A2
1"
P
1.5"
T2
TI 3502a
B
4"
1/2″
PL-203-4"-ALL1 E
TW-201B-1"-HA2
LS-201B-1"-HA2 H
PI 35210B1
PT 35210B1
N-201B-1"-HA2
S35210B
TI 3501b
PI 35210B2
PT 35210B2
TI 3502b
PL-204-4"-ALL1 E
TW-201C-1"-HA2
LS-201C-1"-HA2 H
PI 35210C1
PT 35210C1
N-201C-1"-HA2
S325210C
TI 3501c
PI 35210C2
PT 35210C2
TI 3502c
PL-205-4"-ALL1 E
TW-201D-1"-HA2
LS-201D-1"-HA2 H
PI 35210D1
PT 35210D1
N-201D-1"-HA2
S35210D
TI 3501d
PI 35210D2
PT 35210D2
TI 3502d
PL-206-4″-ALL1 E
PL-207-4″-ALL1 E
1/2″
取样口
接已有管道PL-007
PL-002-4"-ALL1 E
PL-002-4″-ALL1 E
PI 501a
PI 501b
PI 501c
PL-001-4″-ALL1 E
1/2″
来自醋酸厂大储槽
PL-001-4″-ALL1 E
P25210AB
醋酸泵
P25210C
醋酸泵

注：虚线为已有设备及管道。

注：本文件版权归SOPO所有，除非得到SOPO书面授权，否则本文件的任何内容均不得复制或泄露给其他个人和团体或用于其他目的。
THIS DOCUMENT IS THE PROPERTY OF SOPO.NO PART OF THIS DOCUMENT SHALL BE REPRODUCED OR DISCLOSED TO OTHERS OR USED FOR ANY PURPOSE WHATSOEVER EXCEPT WITH THE PRIOR WRITTEN PERMISSION OF SOPO.

SOPO 江苏索普工程科技有限公司 JiangSu SOPO Engineering Technology Co. Ltd.				2024 镇江 ZHENJIANG	江苏索普化工股份有限公司醋酸厂 新建脱碘装置项目	
设计 DESIGN	苏东坤	2024.10.10	工艺管道及仪表流程图	主项名称 UNIT		
校核 CHECK	蔡成仪			设计阶段 PHASE	施工图	
审核 REVIEW	叶学军			图号 DWG NO.	202401-96P03	
审定 APPROVE						
专业 SPECI.	工艺	版本 REV.	0	比例 SCALE	第 1 张 SHEET	共 1 张 TOT.

A1