

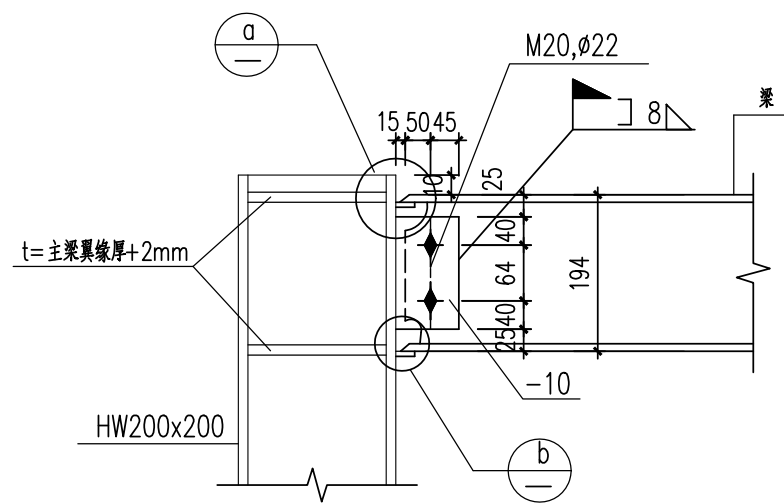


[illegible]


梁与柱翼缘刚接详图

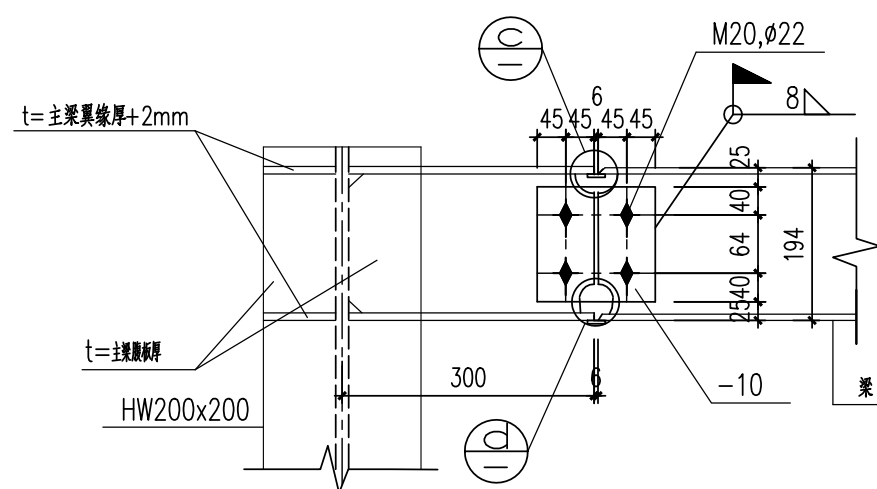


梁与柱腹板刚接详图

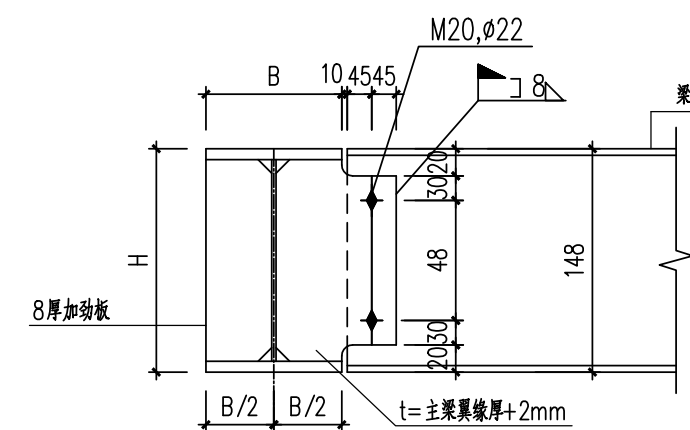


次梁与主梁连接详图

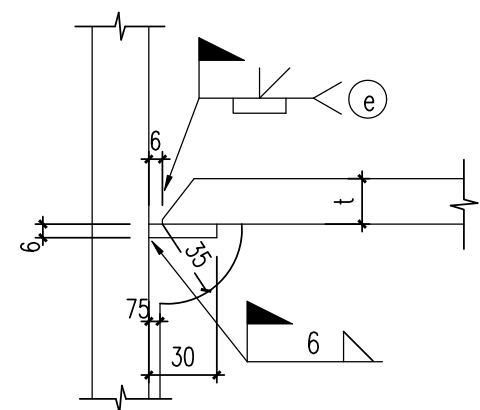


④

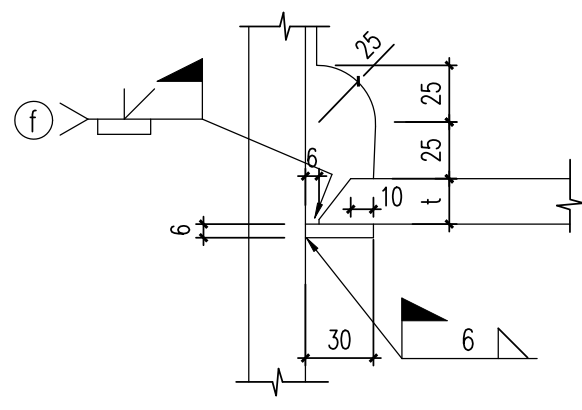


⑥

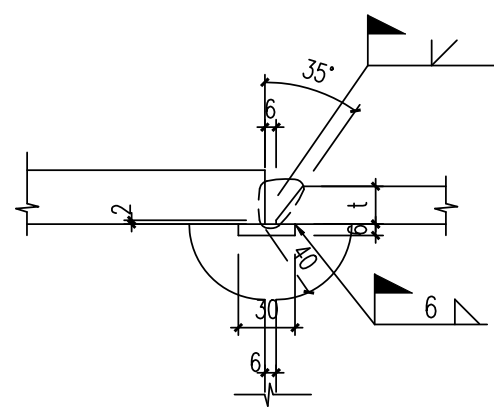


C

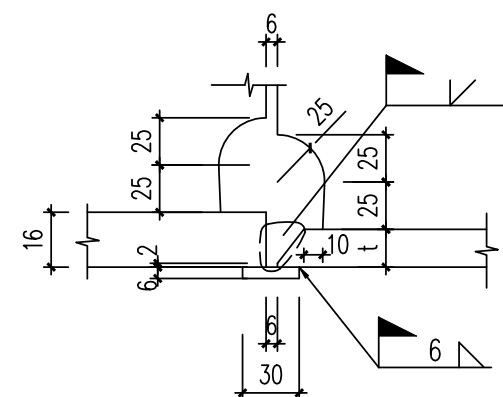

d

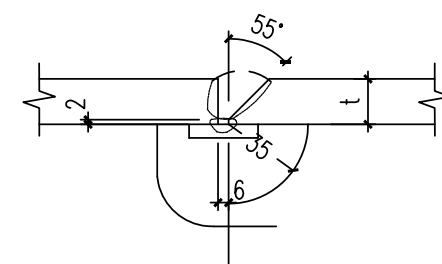

e

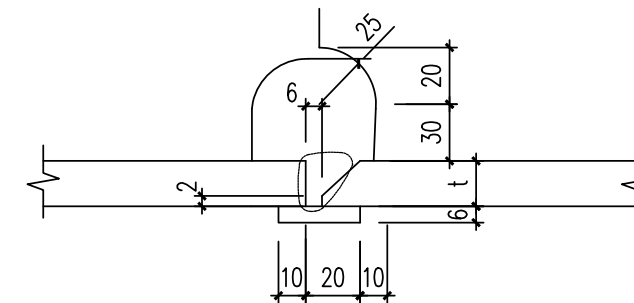

f

注：本文件版权归SOP0所有，除非得到SOP0书面授权，否则本文件的任何内容均不得复制或泄露给其他个人和团体或用于其他目的。
THIS DOCUMENT IS THE PROPERTY OF SOP0. NO PART OF THIS DOCUMENT SHALL BE REPRODUCED OR DISCLOSED TO OTHERS OR USED FOR ANY PURPOSE WHATSOEVER EXCEPT WITH THE PRIOR WRITTEN PERMISSION OF SOP0.

 江苏索普工程科技有限公司 Jiangsu SOPD Engineering Technology CO. LTD.				2024 镇江 ZHENJIANG		江苏索普化工股份有限公司 醋酸厂新建脱碘装置项目	
设计人 DESIGNED	王子峰	2024.10.16 连接节点详图	主项名称 UNIT				
校核人 CHECKED	余楠雨		设计阶段 PHASE		施工图		
审核人 REVIEW	陈正		图号 DWG NO.		202401-96-G04/0		
审定人 APPROVE			版 本 REV.		0		
专业负责人 DISCIPLINE							
项目负责人 MANAGER		专业 SPECI.	结构	比 例 SCALE	第 1 张 SHEET	共 1 张 TOT.	