

工程地质剖面图

水平比例 1:200

垂直比例 1:200

305A-----305A'

图例



杂填土



素填土



粉质黏土



石灰岩



钻孔



地下水



地层分界线



中等风化



强风化



原状土试样



岩石试样




物探直方图



剖面编号



土层编号

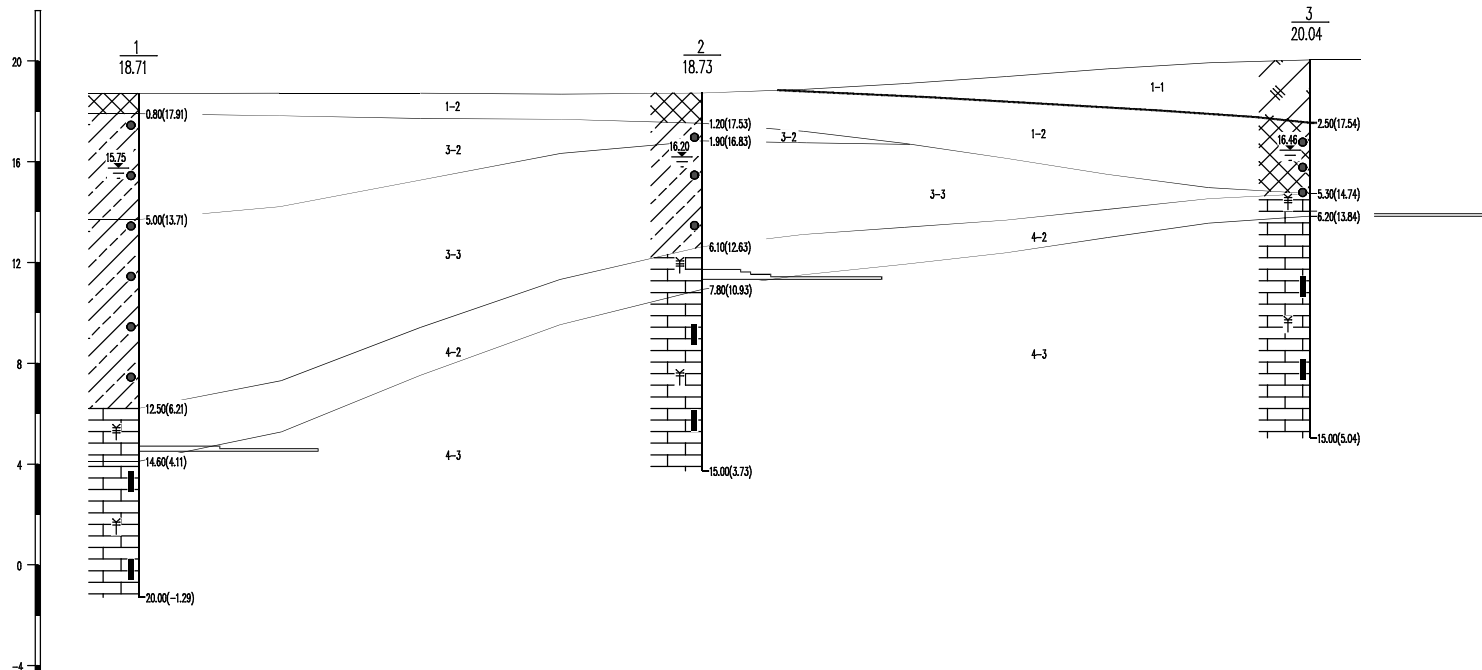高程 (m)
(1985国家高程基准)


| | | | |
|----------|--|--|--------------------------------------|
| 孔 深 (m) | 20.00 | 15.00 | 15.00 |
| 相邻孔距 (m) | 22.37 | 24.14 | |
| 勘探深度 | 0.0 20.0 40.0 60.0 80.0 # (N _{63.5}) | 0.0 20.0 40.0 60.0 80.0 # (N _{63.5}) | 0.0 20.0 40.0 # (N _{63.5}) |

| | | | | | | | | | | |
|--------------|-----------------------------------|---------|---------|-----|-----|-----|------|-----|------------|------|
| 江苏省岩土工程勘察设计院 | 工程名称 | 图件名称 | 工程编号 | 审 定 | 审 核 | 校 对 | 工程负责 | 制 图 | 日 期 | 图 号 |
| | 江苏常州新材料科技有限公司—顺顺乙烷及EVA一体化项目（一期工程） | 工程地质剖面图 | 2024161 | | | | | | 2024.12.13 | 305A |

工程地质剖面图

水平比例 1:200
垂直比例 1:200

305B-----305B'

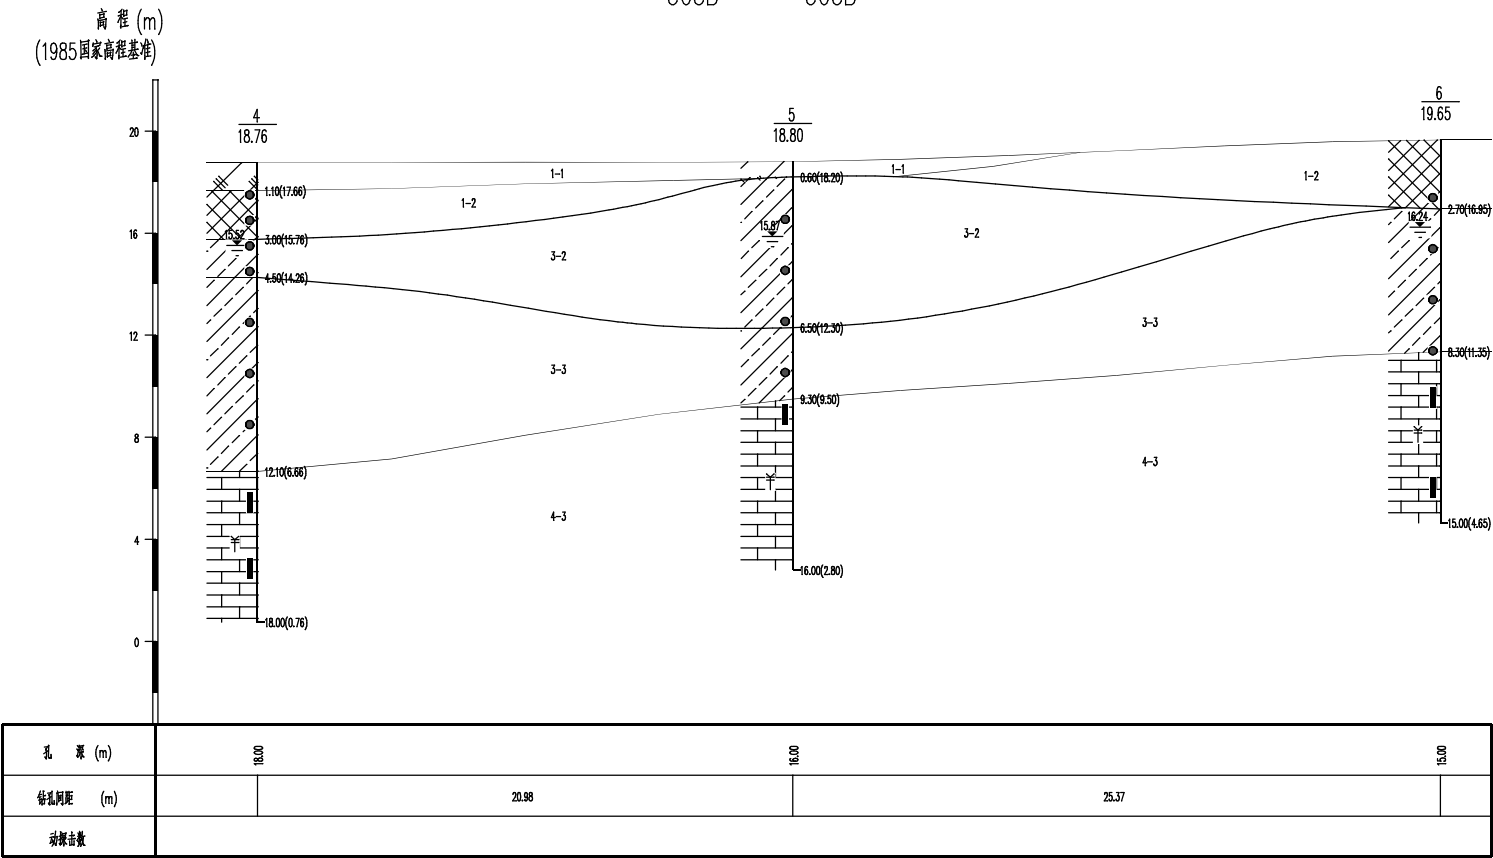

| | | | | | | | | | | |
|----------------|-----------------------------------|---------|---------|-----|-----|-----|------|-----|------------|------|
| 江苏省岩土工程勘察设计研究院 | 工程名称 | 图件名称 | 工程编号 | 审 定 | 审 核 | 校 对 | 工程负责 | 制 图 | 日 期 | 图 号 |
| | 江苏索普新材料科技有限公司-醋酸乙烯及EVA一体化项目（一期工程） | 工程地质剖面图 | 2024161 | | | | | | 2024.12.13 | 305B |