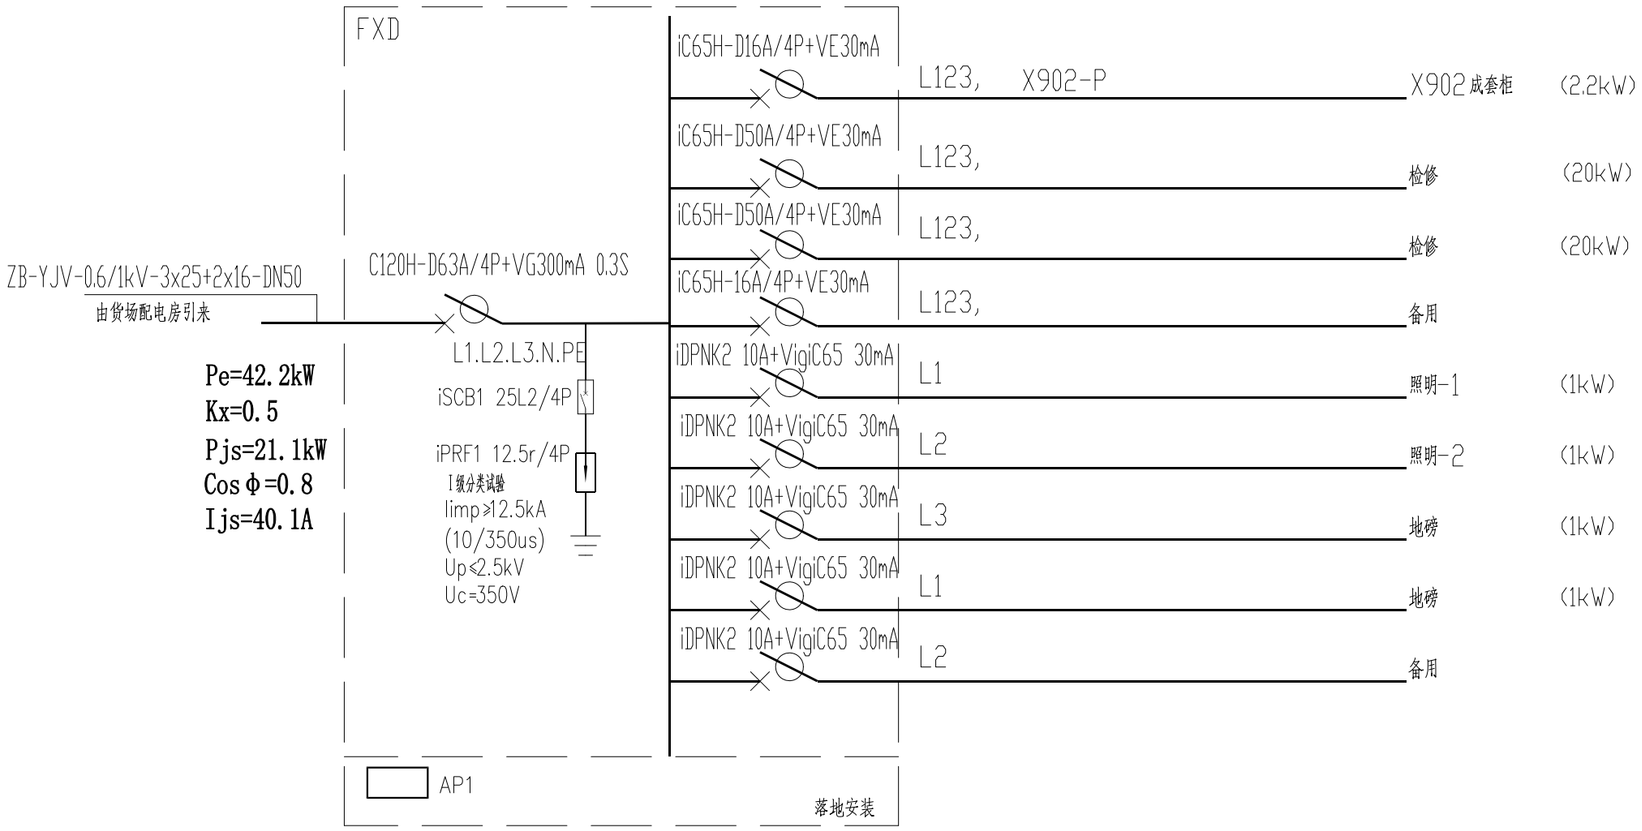

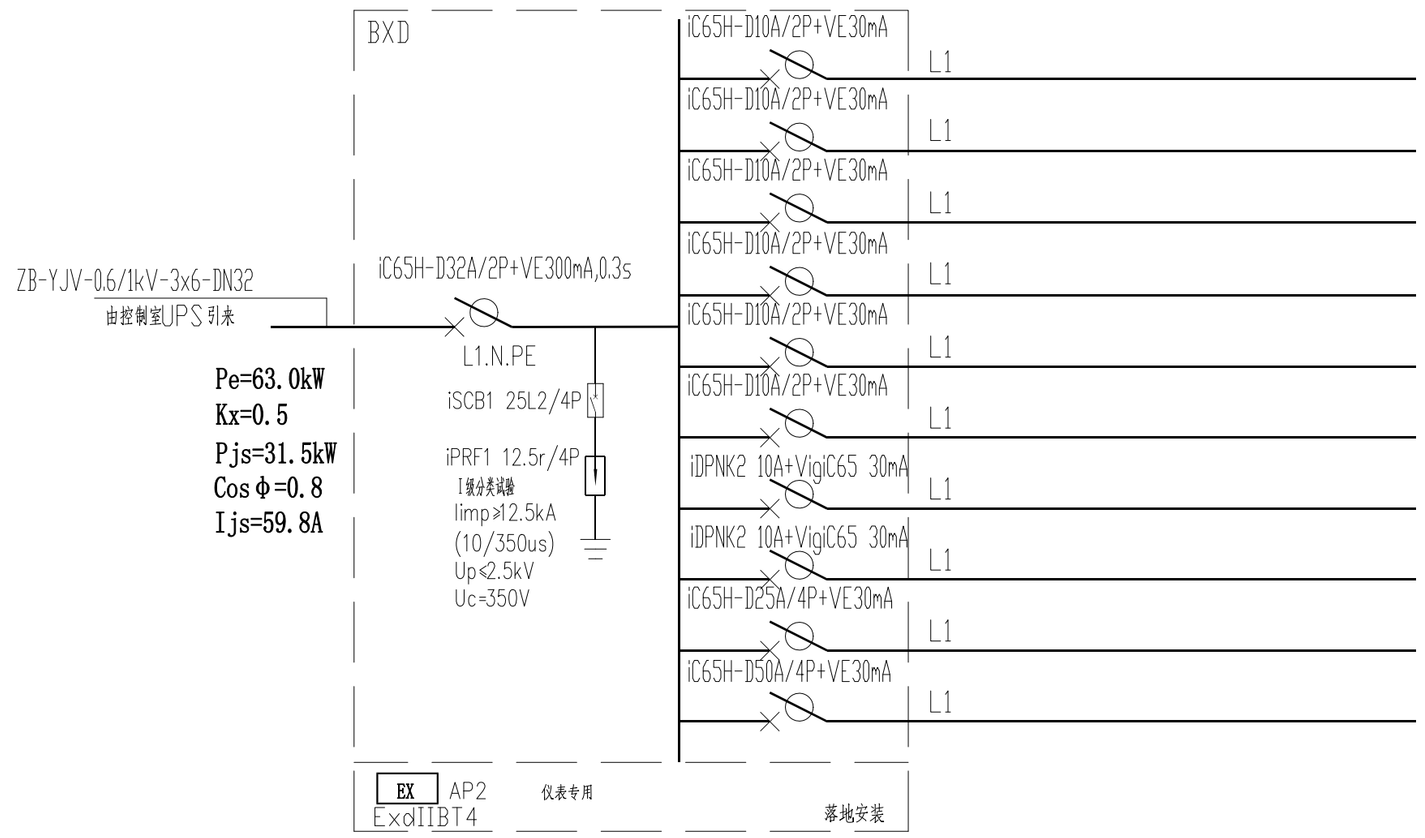

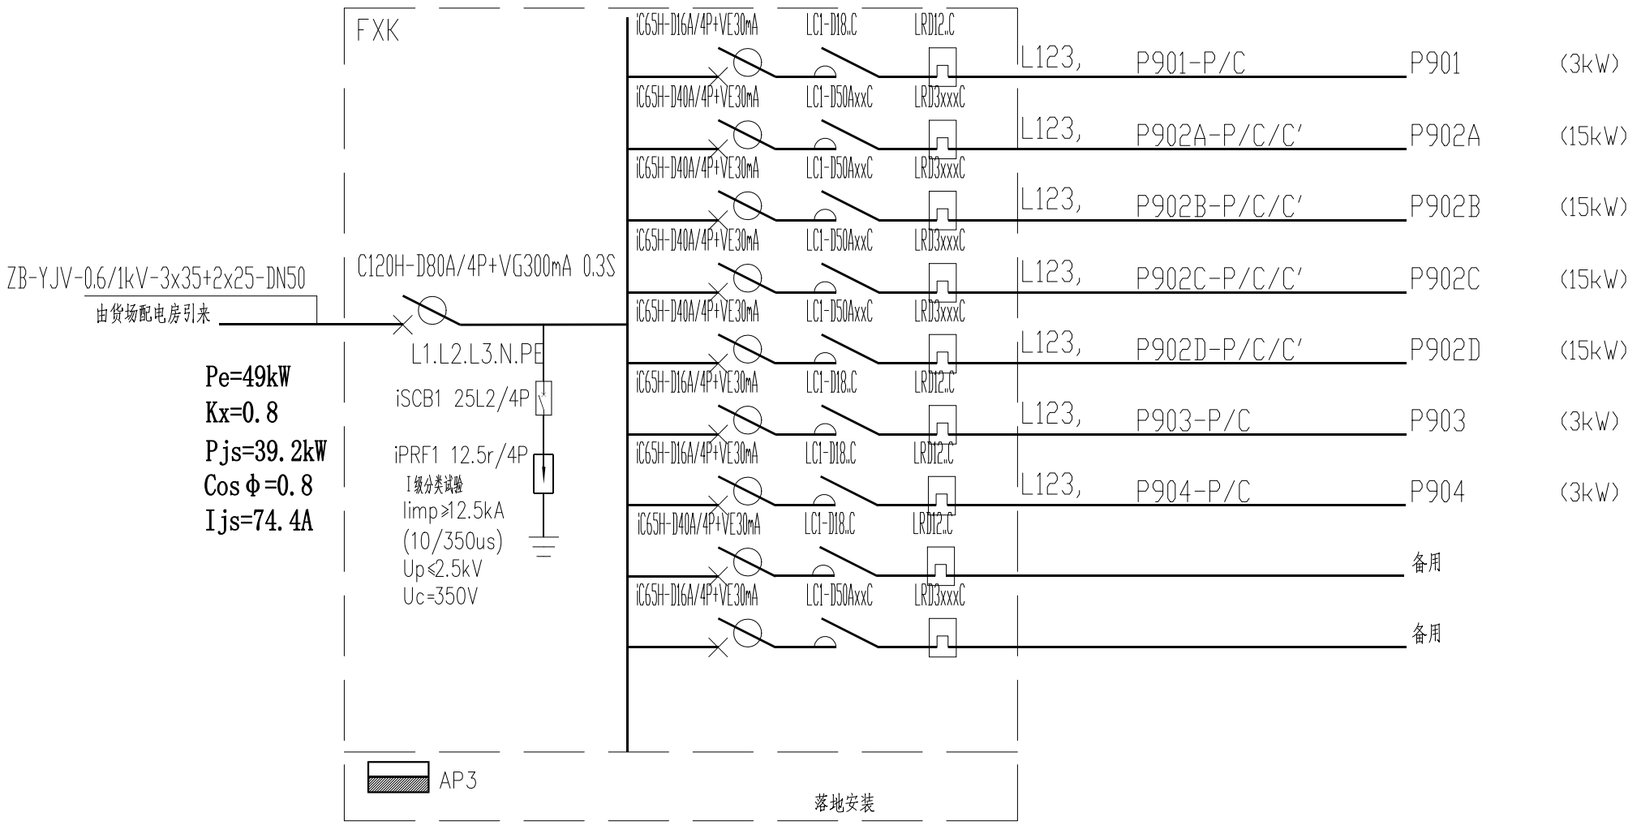

说明：安装高度1.5米
采用不锈钢外壳

注：本文件版权归SOPO所有，除非得到SOPO书面授权，否则本文件的任何内容均不得复制或泄露给其他个人和团体或用于其他目的。
THIS DOCUMENT IS THE PROPERTY OF SOPO.NO PART OF THIS DOCUMENT SHALL BE REPRODUCED OR DISCLOSED TO OTHERS OR USED FOR ANY PURPOSE WHATSOEVER EXCEPT WITH THE PRIOR WRITTEN PERMISSION OF SOPO.

SOPO 江苏索普工程科技有限公司 Jiangsu SOPO Engineering Technology CO.,LTD.							2024 镇江 ZHENJIANG	镇江海纳川公铁运输有限公司 黄磷（罐装）铁路到达接卸物流项目
设计人 DESIGNED			配电箱系统图				主项名称 UNIT	黄磷接卸装置
校核人 CHECKED							设计阶段 PHASE	施工图
审核人 REVIEW							图号 DWG NO.	202403-08-D09/0
审定人 APPROVE							版 本 REV.	0
专业负责人 DISCIPLINE								
项目负责人 MANAGER			专业 SPECI.	电气	比 例 SCALE	1:100	第 1 张 SHEET	共 1 张 TOT.