				电气
				热力
				暖通
				给排水
总图				
建筑				
结构				
自控				
工艺				
设备				
外管				
环保				

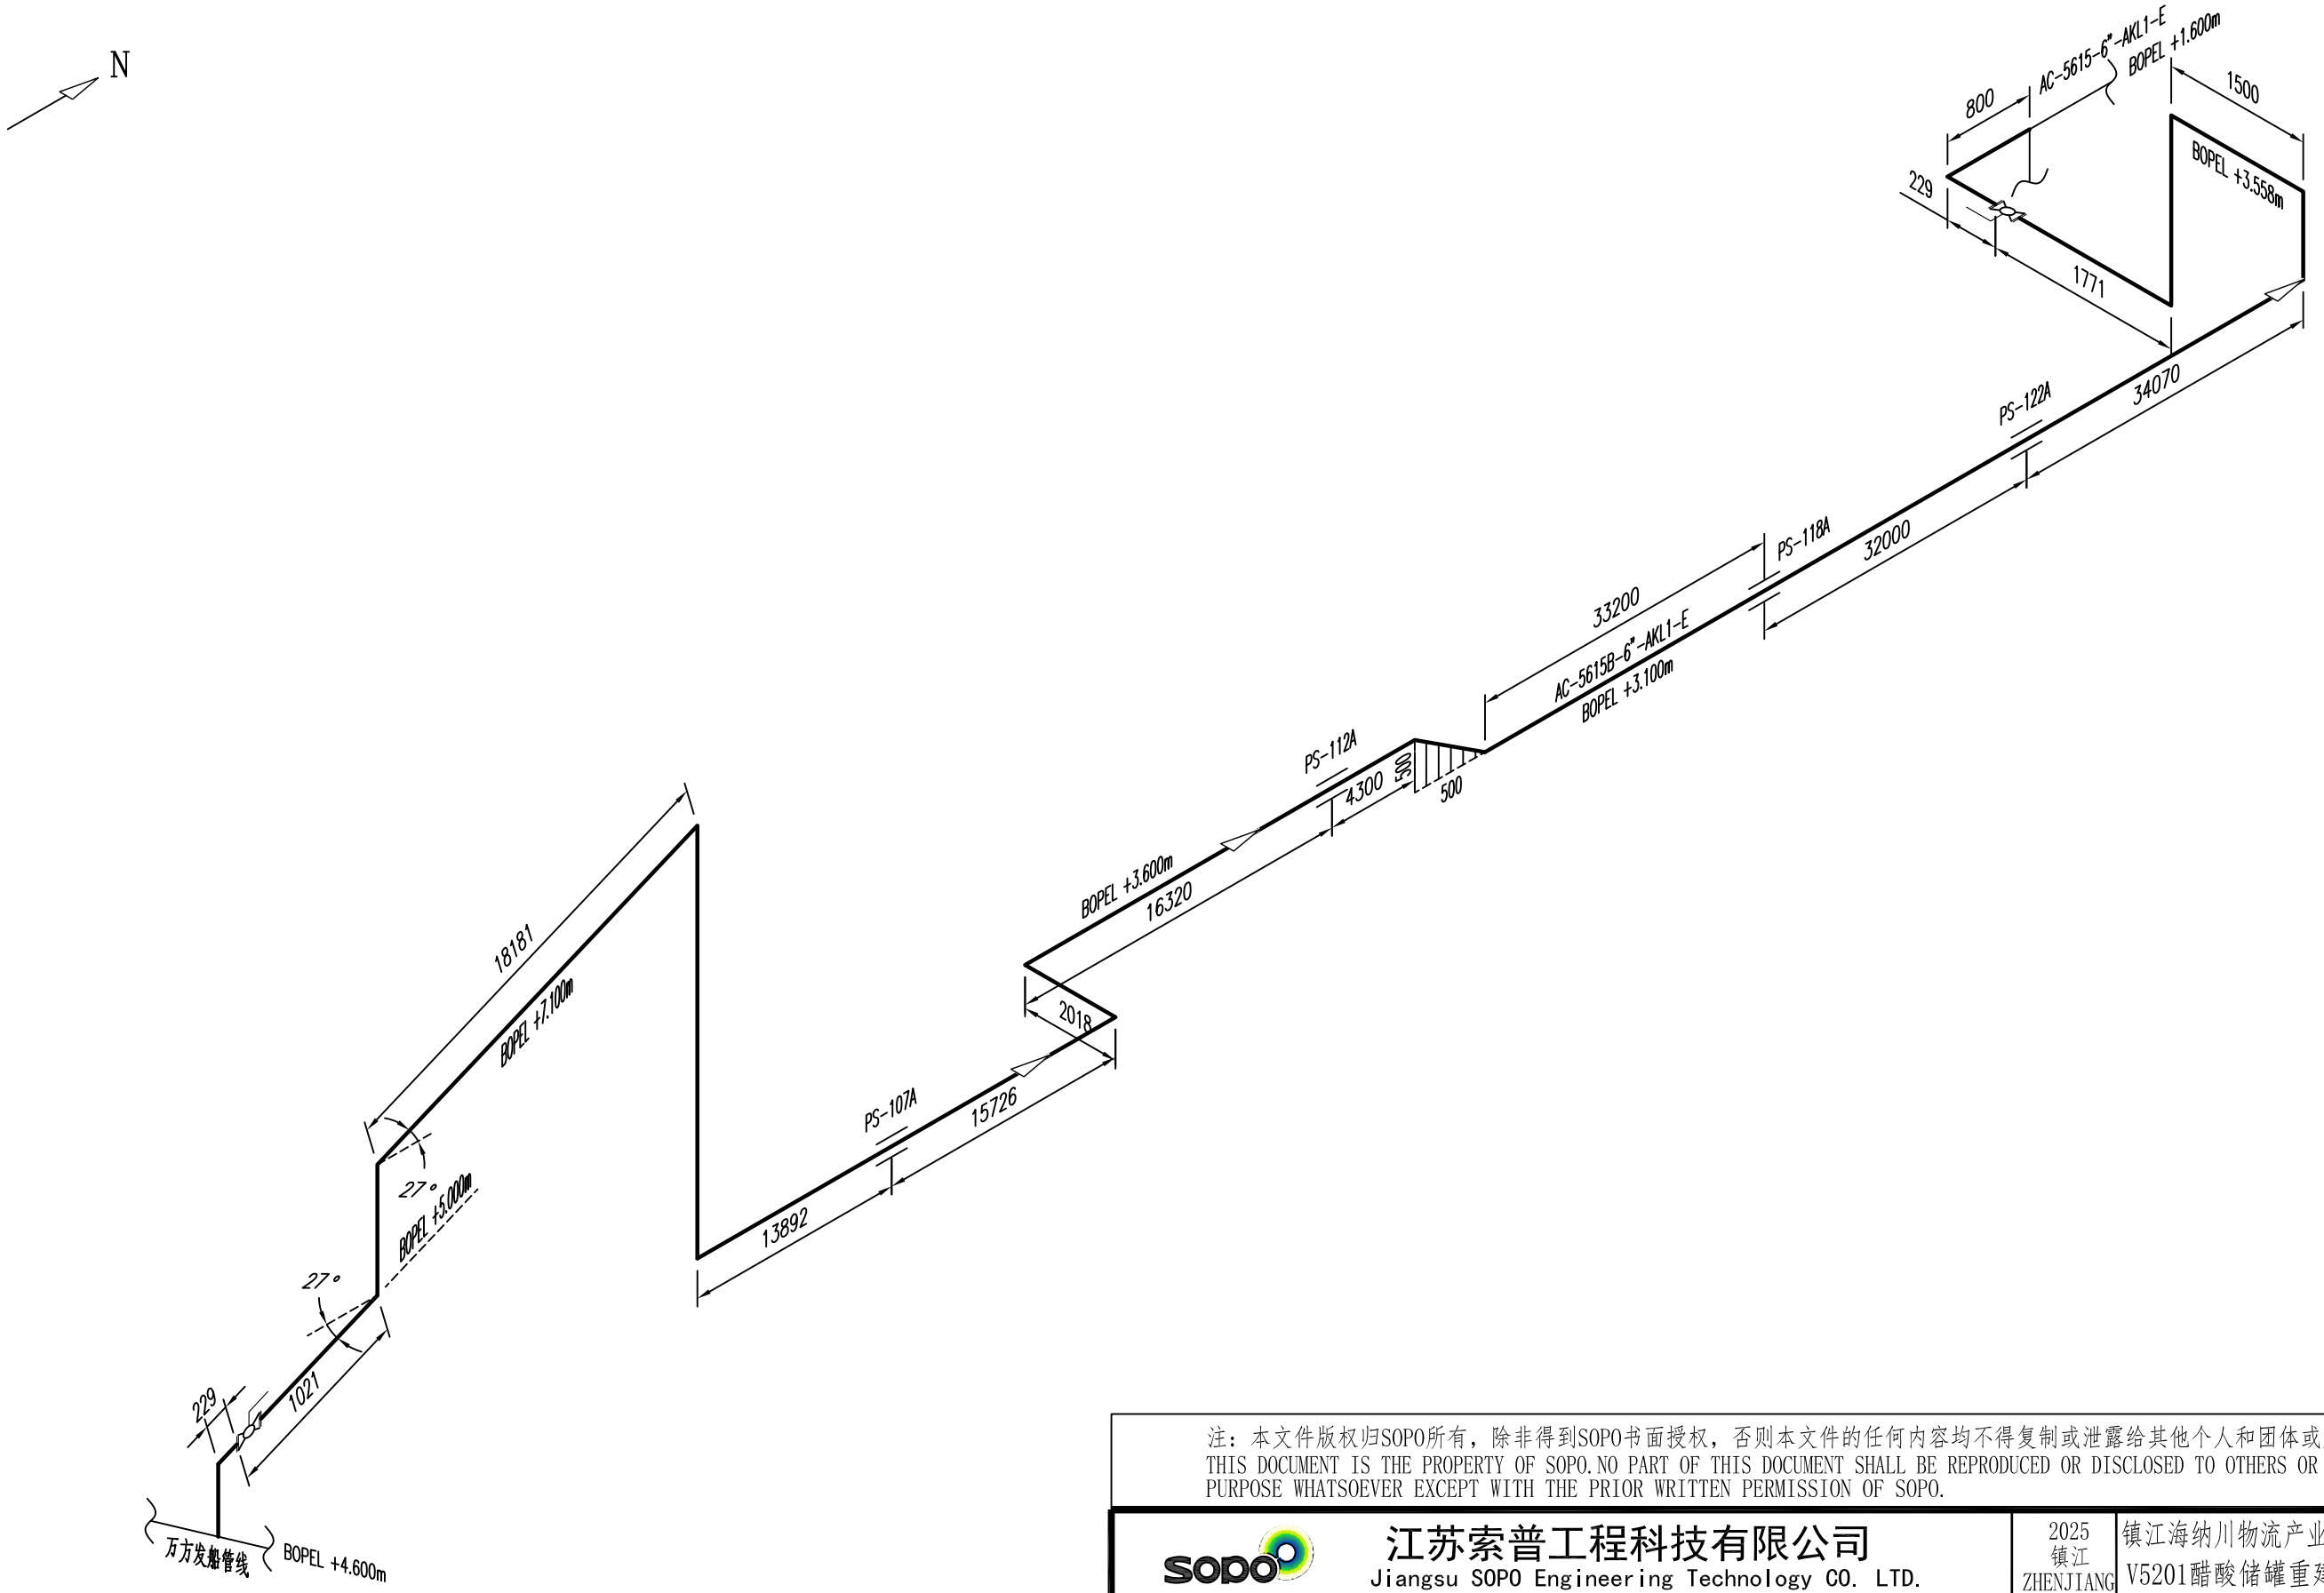

注：1.本图中北向为便于绘图而调整，相较真实北向，东偏约23°

2.管道标高以附近地面为相对0平面，与实际有偏差时，以现场情况为准

注：本文件版权归SOPO所有，除非得到SOPO书面授权，否则本文件的任何内容均不得复制或泄露给其他个人和团体或用于其他目的。
THIS DOCUMENT IS THE PROPERTY OF SOPO. NO PART OF THIS DOCUMENT SHALL BE REPRODUCED OR DISCLOSED TO OTHERS OR USED FOR ANY PURPOSE WHATSOEVER EXCEPT WITH THE PRIOR WRITTEN PERMISSION OF SOPO.

SOPO 江苏索普工程科技有限公司 Jiangsu SOPO Engineering Technology CO. LTD.							2025 镇江 ZHENJIANG	镇江海纳川物流产业发展有限责任公司 V5201醋酸储罐重建与设施升级项目	
设计人 DESIGNED	米星宇	2025.11.27	AC-5515B-6"-AKL1-E 管道单线图				主项名称 UNIT	01新增发放管线	
校核人 CHECKED	梁佳	2025.11.27					设计阶段 PHASE	施工图	
审核人 REVIEW	蒸成文	2025.11.27					图号 DWG NO.	202503-02-01P14-01/0	
审定人 APPROVE							版 本 REV.	0	
专业负责人 DISCIPLINE									
项目负责人 MANAGER			专业 SPECI.	配管	比 例 SCALE	不按比例	第 1 张 SHEET	共 1 张 TOT.	

A3:420X297