相母线截面	3-TMY-125x10	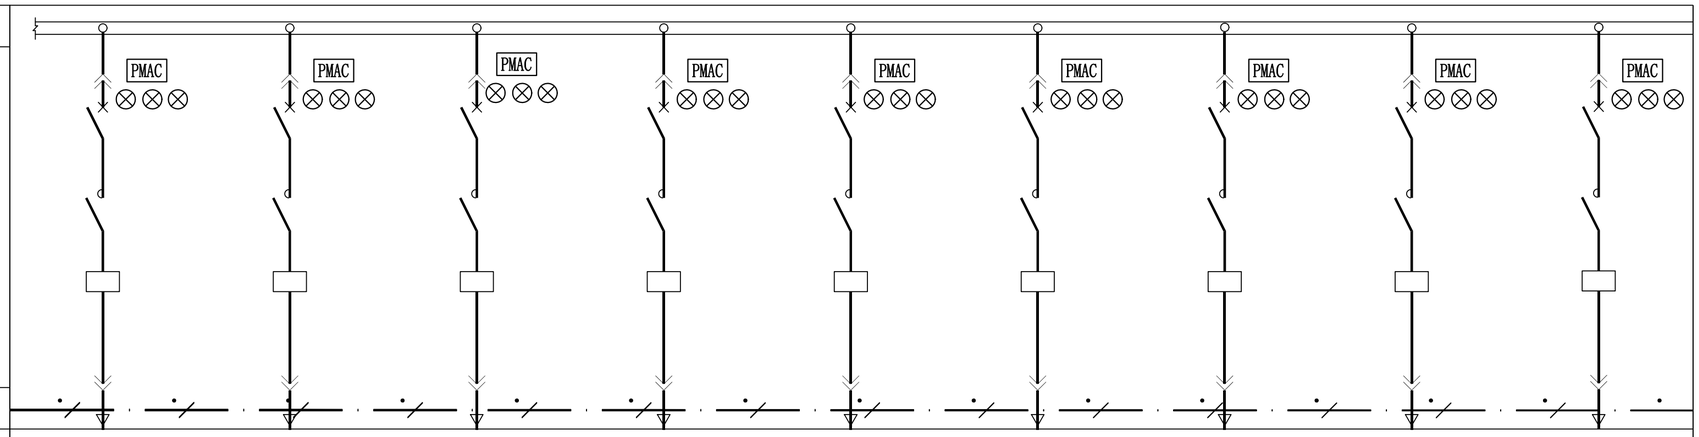							
N 母线	TMY-80x8								
PE 母线	TMY-80x8								
盘编号/盘宽*深*高		AA14/800*1000*2200							
回路编号/二次接线图号		1/低压控制原理图3	2/低压控制原理图3	3/低压控制原理图1	4/低压控制原理图3	5/低压控制原理图2	6/低压控制原理图1	7/低压控制原理图1	8/低压控制原理图2	9/低压控制原理图2
抽屉单元		8E	8E	8E	8E	8E	8E	8E	8E	8E
塑壳断路器		NSX100H MA25 3P3D+OF+SD	NSX100H MA25 3P3D+OF+SD	NSX100H MA6.3 3P3D+OF+SD	NSX100H MA25 3P3D+OF+SD	NSX100H MA25 3P3D+OF+SD	NSX100H MA25 3P3D+OF+SD	NSX100H MA25 3P3D+OF+SD	NSX100H MA25 3P3D+OF+SD	NSX100H MA25 3P3D+OF+SD
接触器		LC1D12M7C+LADN22C	LC1D18M7C+LADN22C	LC1D09M7C+LADN22C	LC1D25M7C+LADN22C	LC1D25M7C+LADN22C	LC1D18M7C+LADN22C	LC1D18M7C+LADN22C	LC1D12M7C+LADN22C	LC1D25M7C+LADN22C
热继电器										
快速熔断器										
多功能仪表										
变频器+输出电抗器										
电动机保护器 PMAC801A		PMAC801A-25-PS	PMAC801A-25-PS	PMAC801A-6.3-PS	PMAC801A-25-PS	PMAC801A-25-PS	PMAC801A-25-PS	PMAC801A-25-PS	PMAC801A-25-PS	PMAC801A-25-PS
电流互感器	AKH-0.66 0.5S级 2.5VA									
浪涌保护器+后备保护器										
无线六点测温装置										
漏电继电器+零序互感器										
垂直出线排		3*TMY-40*6								
出线零排		TMY-30*4								
设备容量（kW）		4kW	4kW	1kW	11kW	11kW	7.5kW	7.5kW	4kW	11kW
回路名称		热水泵	排污泵	双氧水计量泵	HRS排酸泵	排酸泵	双氧水泵	双氧水卸车泵	膜过滤泵	成品酸泵
回路编号		P-4202	P-4504	P-0703B	P-0402B	P-4105B	P-1003B	P-1004B	46-P02B	46-P03B

REV.	DESCRIPTION	DATE	DESIGN	CHECK	REVIEW	STANDARDIZE	APPROVE	P.M.
	说明	日期	设计	校核	审核	标准化	审定/批准	项目经理

注：本文件版权归AOFU所有，除非得到AOFU书面授权，不得本文件的任何内容均不得复制或泄露给其他个人和团体或用于其他目的。
THIS DOCUMENT IS THE PROPERTY OF AOFU NO PART OF THIS DOCUMENT SHALL BE REPRODUCED OR DISCLOSED TO OTHERS OR USED FOR ANY PURPOSE WHAT SOEVER EXCEPT WITH THE PROR WRITTEN PERMISSION OF AOFU SCIENCE TECHNOLOGY CO., LTD.

资质等级：甲级 GRADE OF QUALIFICATION: CLASS A

证书编号：A111001385 CERTIFICATE NO.：A111001385

奥福科技有限公司

用户 CLIENT	江苏索普新材料科技有限公司
工程名称 PROJECT	醋酸乙烯及EVA一体化项目（一期工程）－第一阶段
单项名称 UNIT	装置配电房
设计阶段 STAGE	施工图设计
图号 DWG NO.	202402-16-305-EH02-11/0

低压一次系统图

比例 SCALE	1:100	专业 SPECIAL	电气	第 13 页 共 21 页 SHEET OF

专业 SPE.	签字 SIG.	日期 DAT.