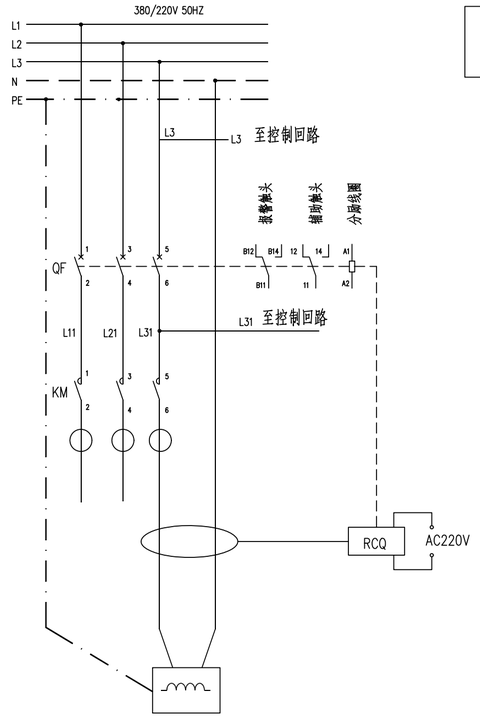

电机空间加热器位号

(xxx kW)

电源回路	启动/停止回路	运行指示	停止指示	漏电继电器跳闸回路

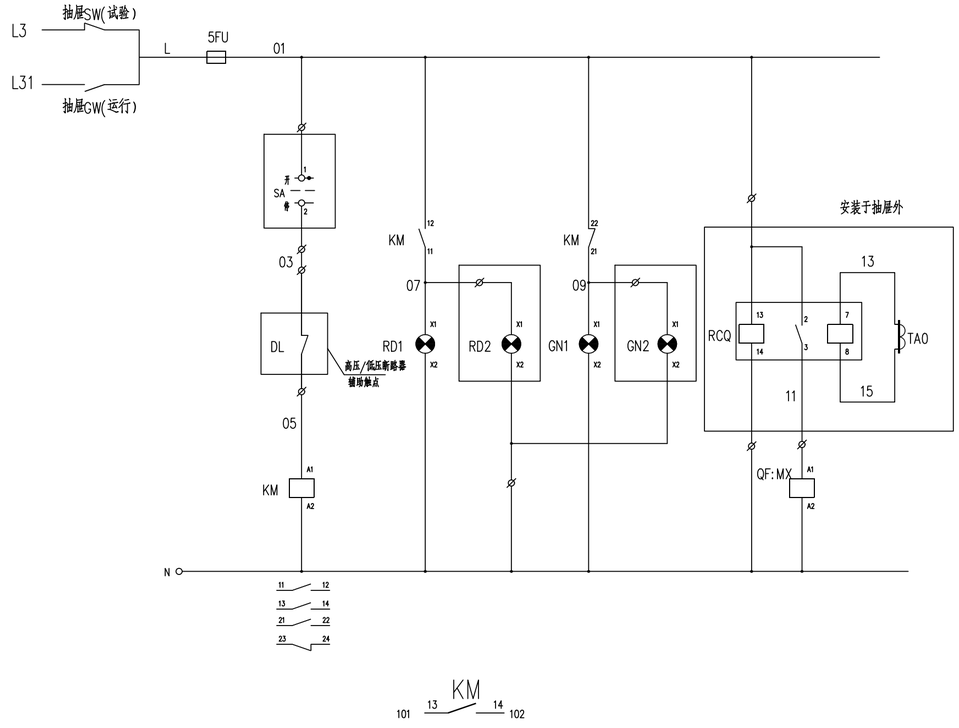

抽屉SW	X 1	L3	远程端子 引线至母排
FU:2	2	01	SA
	3		RCQ:13
	4	03	SA
	5		DL
KM:A1	6	05	DL
KM:11	7	07	RD2
KM:21	8	09	GN2
KM:A2	9	N	GN2
	10		N排
	11		RCQ:14
QF:MX:A1	12	11	RCQ:3
E:A+	13	485A	
E:B-	14	485B	
KM:13	15	101	DCS:RUN
KM:14	16	102	DCS:RUN
	17		
	18		
	19		
	20		

至柜后继电器RCQ

至DCS ZR-DJYP2VP2-0.5-2x(2x1.5)***-CD1

至现场操作柱ZR-KYJV-0.75-10x1.5/DN32 **-C

至高/低压柜ZR-DJYP2VP2-0.5-2x(2x1.5)**-DJR-C1

电流测量	工作电源	通讯	开关状态	接触器状态

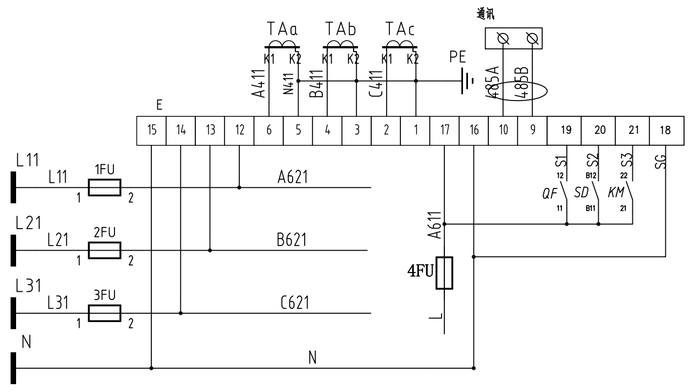

注: 1)本图适用于下列电加热回路:

BF-4201-DJR

P-4501AB-DJR

P-4302-DJR

BF-4203-DJR

P-4502AB-DJR

P-4503-DJR

1个

序号	符号	名称	型号及规格	单位	数量	备注
2	RD2GN2	指示灯	随操作柱配套	个	2	红色绿色各1个
1	SA	旋钮开关		个	1	
安装在现场操作柱上						
8	E	多功能仪表	SPM32	个	1	
7	TAa~c	电流互感器	AKH-0.66	个	3	
5	GN1	指示灯	AD11-22/41-7GZ ~220V	个	1	绿色
4	RD1	指示灯	AD11-22/41-7GZ ~220V	个	1	红色
3	1~5FU	熔断器	UK5-6A	个	5	
2	KM	接触器	见低压配电系统图	个	1	
1	QF	空气开关	见低压配电系统图	个	1	
安装在低压开关柜上						

版次 REV.	说明 DESCRIPTION	日期 DATE	设计 DESIGN	校核 CHECK	审核 REVIEW	标准化 STANDARDIZE	审定/批准 APPROVE	项目经理 P.M.

注: 本文件版权归AOFU所有, 除非得到AOFU书面授权, 不得本文件的任何内容均不得复制或泄露给其他个人和团体或用于其他目的。
THIS DOCUMENT IS THE PROPERTY OF AOFU. NO PART OF THIS DOCUMENT SHALL BE REPRODUCED OR DISCLOSED TO OTHERS OR USED FOR ANY PURPOSE WHAT SOEVER EXCEPT WITH THE PRIOR WRITTEN PERMISSION OF AOFU SCIENCE TECHNOLOGY CO., LTD.

资质等级: 甲级
GRADE OF QUALIFICATION: CLASS A

证书编号: A111001385
CERTIFICATE NO.: A111001385

奥福科技有限公司

用户 CLIENT	江苏索普新材料科技有限公司
工程名称 PROJECT	醋酸乙烯及EVA一体化项目(一期工程)-第一阶段
单项名称 UNIT	装置配电房
设计阶段 STAGE	施工图设计

低压控制原理图4

比例 SCALE	1:100	专业 SPECIAL	电气	第 1 页 共 1 页 SHEET OF	图号 DWG NO.	202402-16-305-EH02-15/0

专业 SPE.	签字 SIG.	日期 DAT.

A2 420X594