勘探点平面位置图

比例：1：500

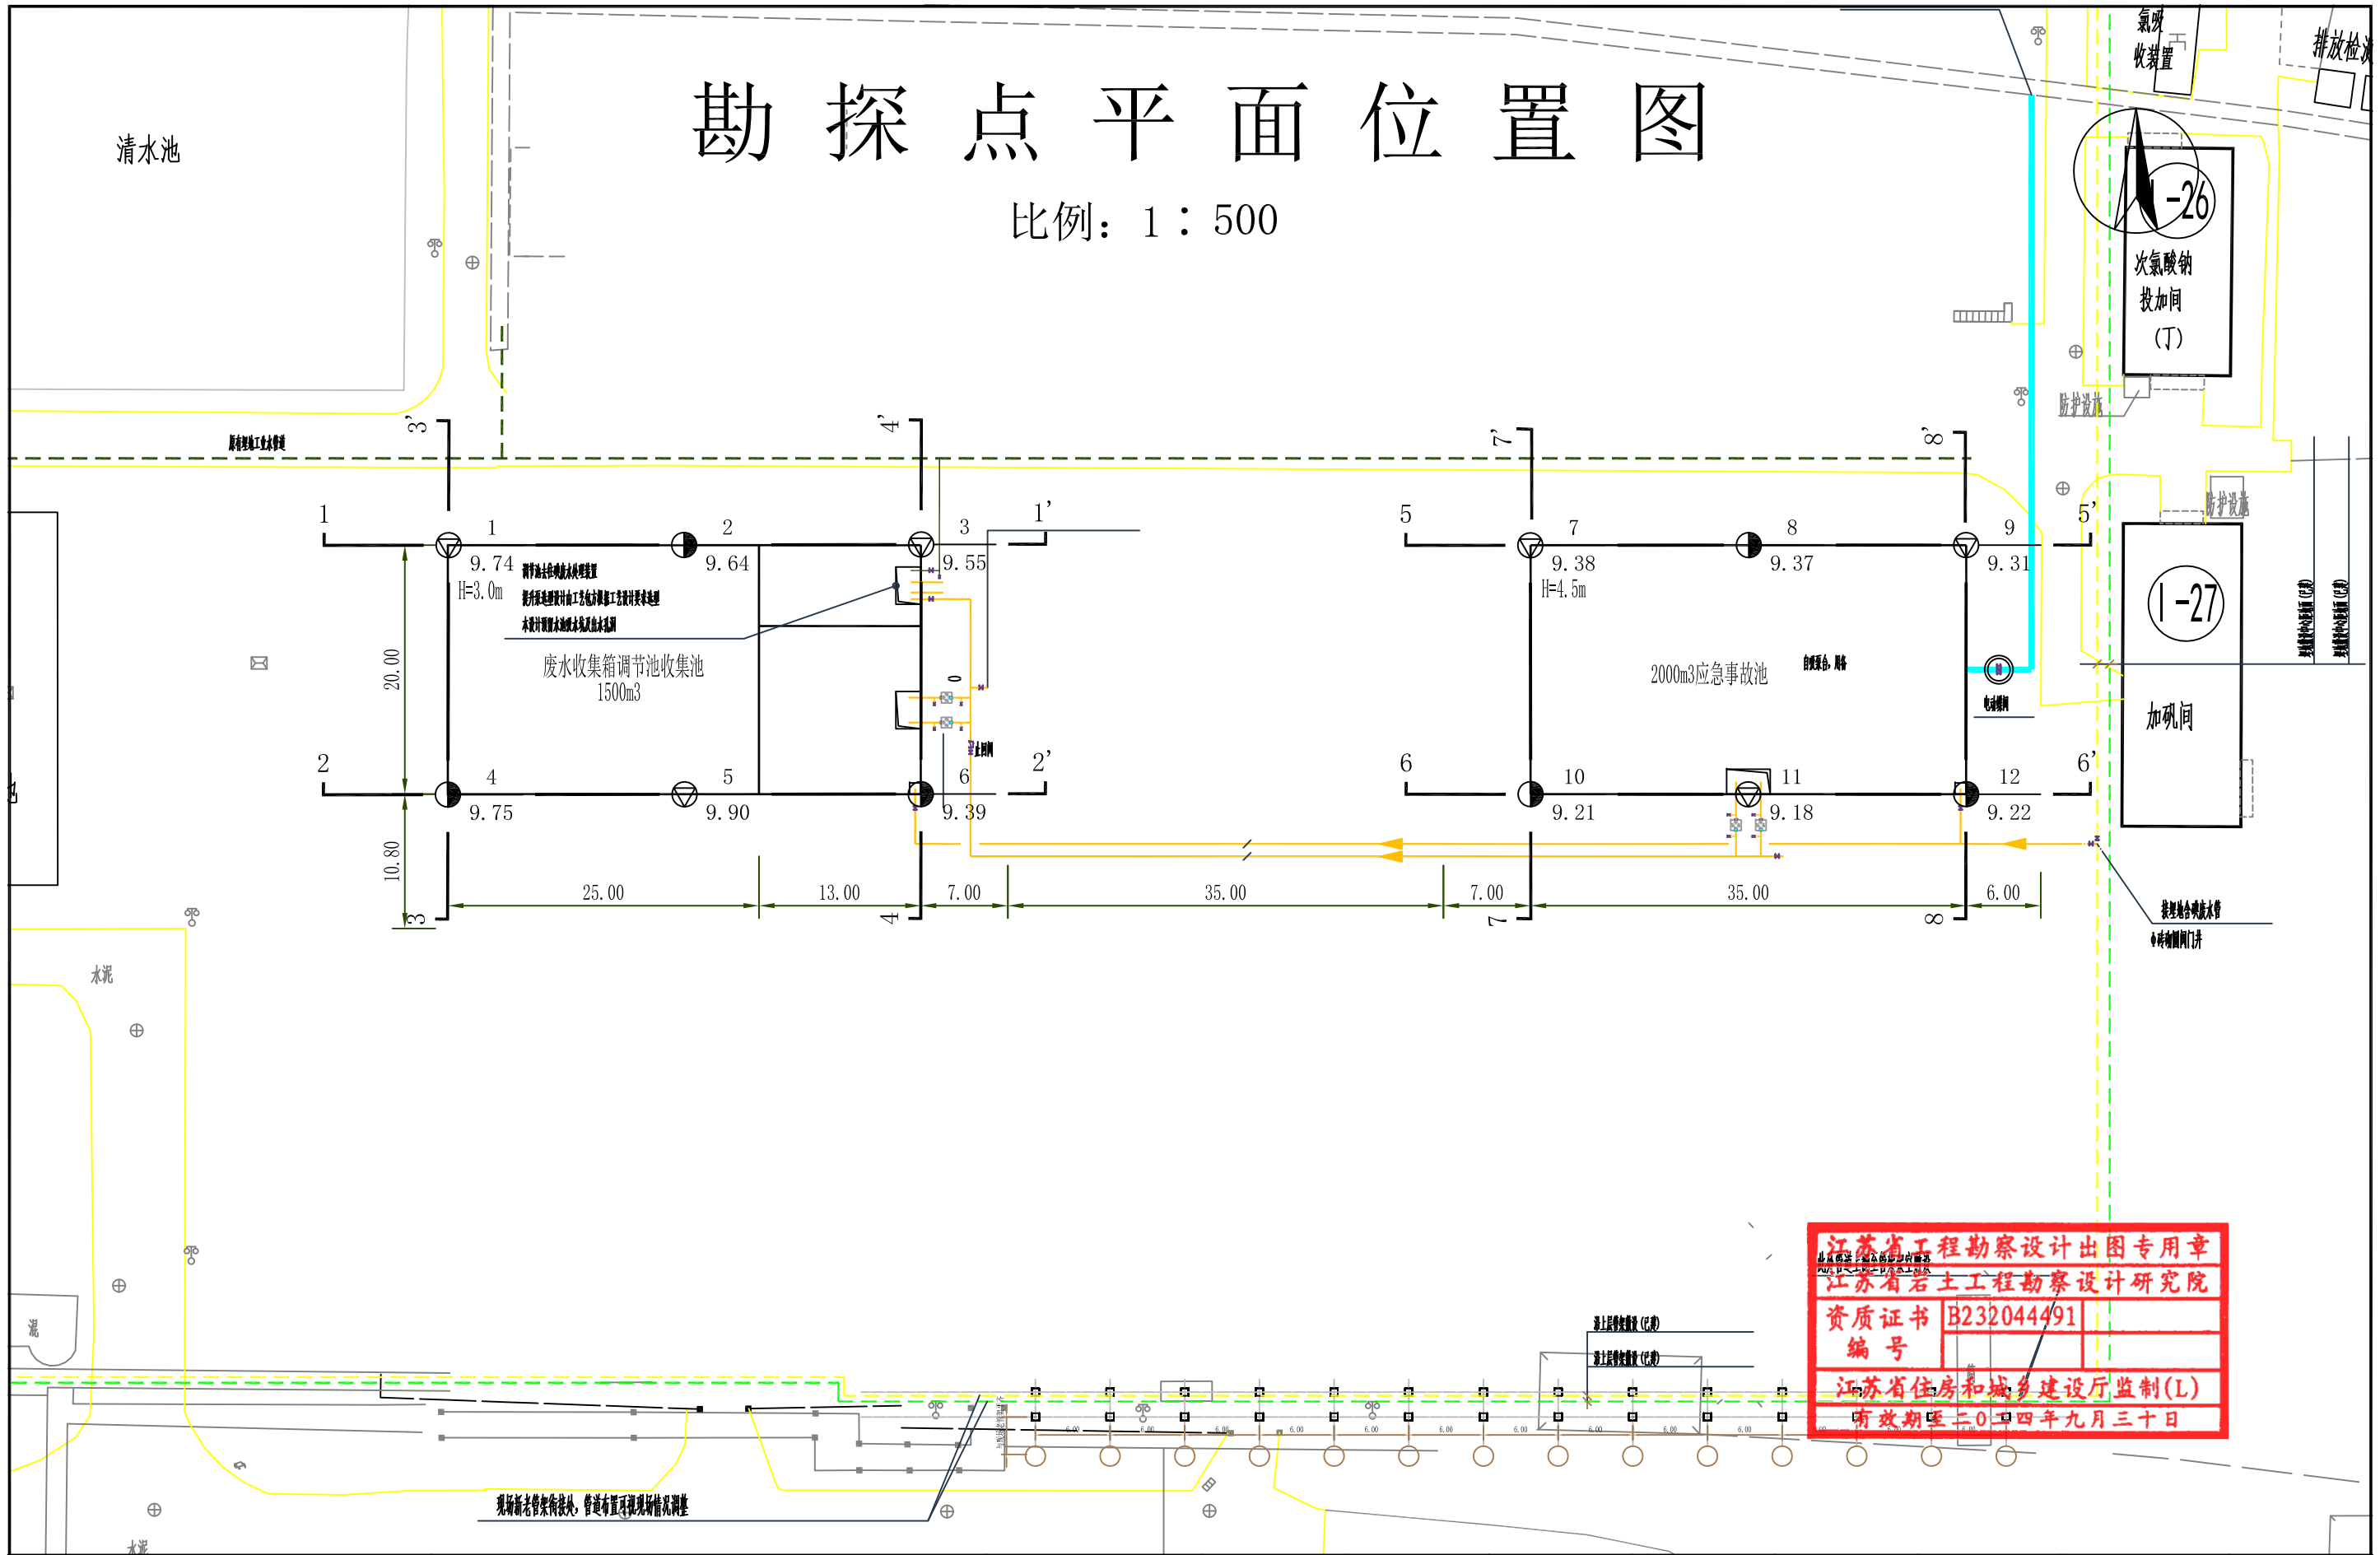

江苏省工程勘察设计出图专用章
江苏省岩土工程勘察设计研究院
资质证书编号 B232044491
江苏省住房和城乡建设厅监制(L)
有效期至二〇二四年九月三十日

工程名称	图件名称	工程编号	审 定	审 核	校 对	工程负责	制 图	日 期	图 号
醋酸厂催化剂综合回收利用项目 二期循环水	勘探点平面位置图	2023117	王锦华	洪建平	万[illegible]	臧一甲	许 洋	2023-6-12	

江苏省岩土工程勘察设计研究院