N

P25210C 醋酸泵 | S25210A 脱碘过滤器 | S25210B 脱碘过滤器 | S25210C 脱碘过滤器 | S25210D 脱碘过滤器 | S25211 过滤器 | S35210A 脱碘过滤器 | S35210B 脱碘过滤器 | S35210C 脱碘过滤器 | S35210D 脱碘过滤器 | S35211 过滤器

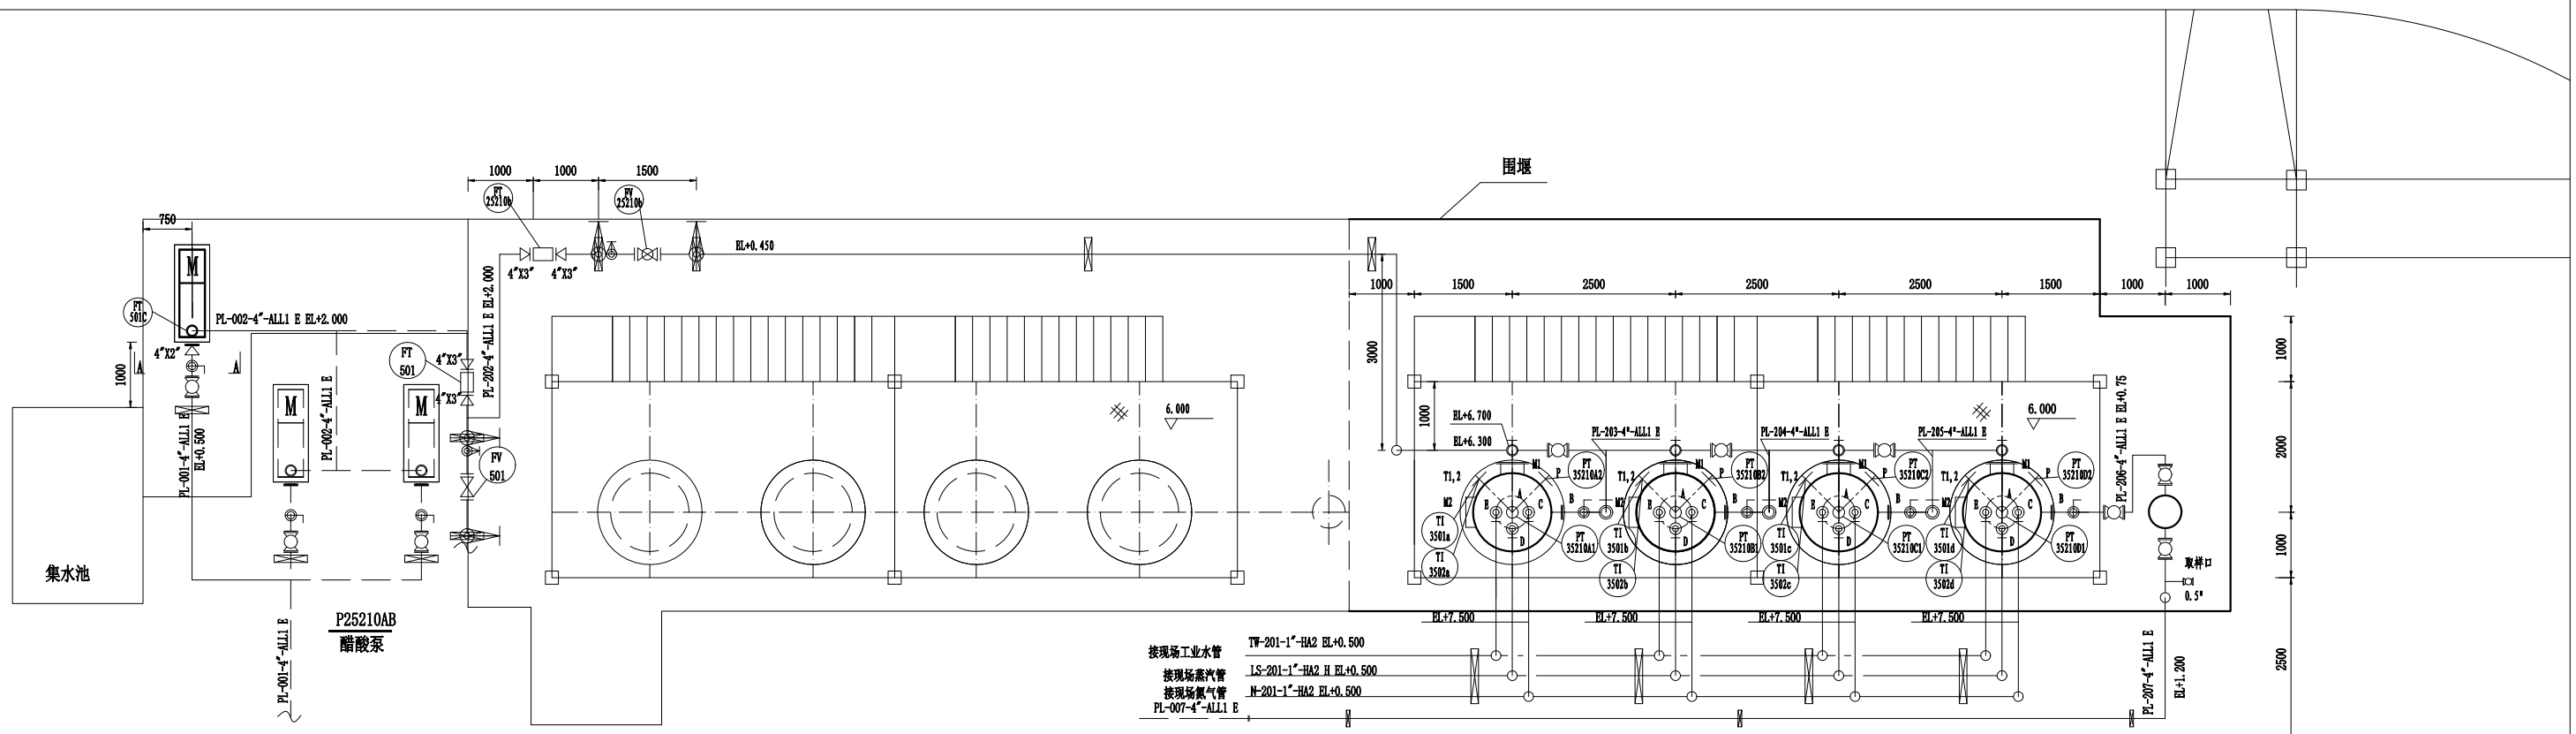

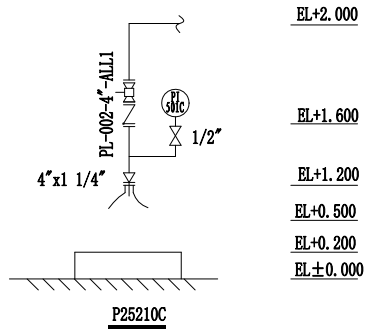

A-A

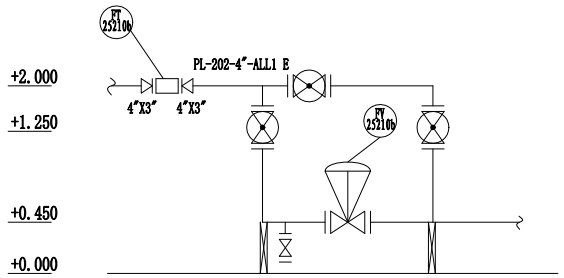

B-B

注：虚线为已有设备及管道。

注：本文件版权归SOPO所有，除非得到SOPO书面授权，否则本文件的任何内容均不得复制或泄露给其他个人和团体或用于其他目的。
THIS DOCUMENT IS THE PROPERTY OF SOPO. NO PART OF THIS DOCUMENT SHALL BE REPRODUCED OR DISCLOSED TO OTHERS OR USED FOR ANY PURPOSE WHATSOEVER EXCEPT WITH THE PRIOR WRITTEN PERMISSION OF SOPO.

SODO 江苏索普工程科技有限公司 JiangSu SOPO Engineering Technology Co. Ltd.						2024 批次 ZHEHAIJIANG	江苏索普化工股份有限公司醋酸厂新建原料装置项目
设计 DESIGN		2024.10.10	管道布置图			主项名称 UNIT	
校核 CHECK						设计阶段 PHASE	施工图
审核 REVIEW						图 号 DWG NO.	202401-96P10
审定 APPROVE							
专业 SPECI.	工艺	版 本 REV.	0	比 例 SCALE	1: 50	第 1 张 SHEET	共 1 张 TOT.

A1