

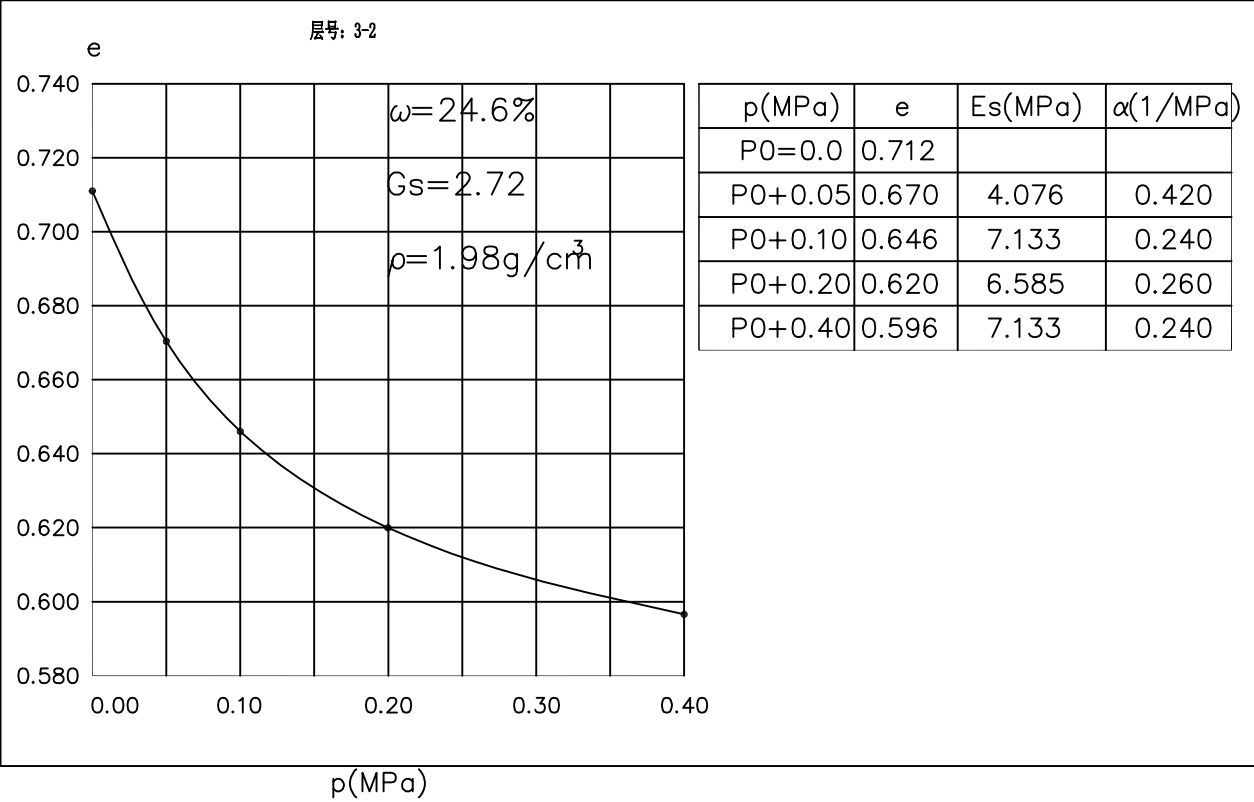


固结试验分层e~P曲线

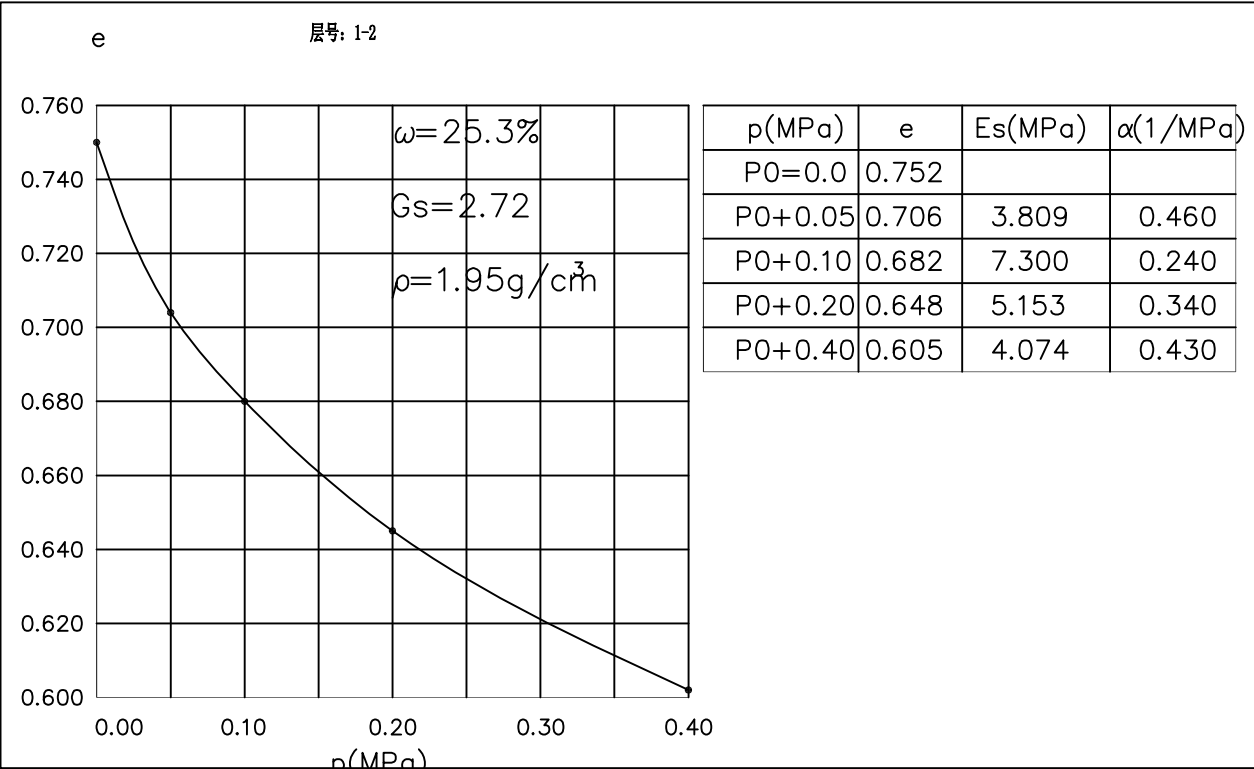

单 位 名 称	工 程 名 称	工程编号	审定	审核	校对	工程负责	制图	日期	图号
江苏省岩土工程勘察设计研究院	江苏索普新材料科技有限公司-醋酸 乙烯及EVA一体化项目（一期工程）	2024161						2024-12-13	

固结试验分层e~P曲线

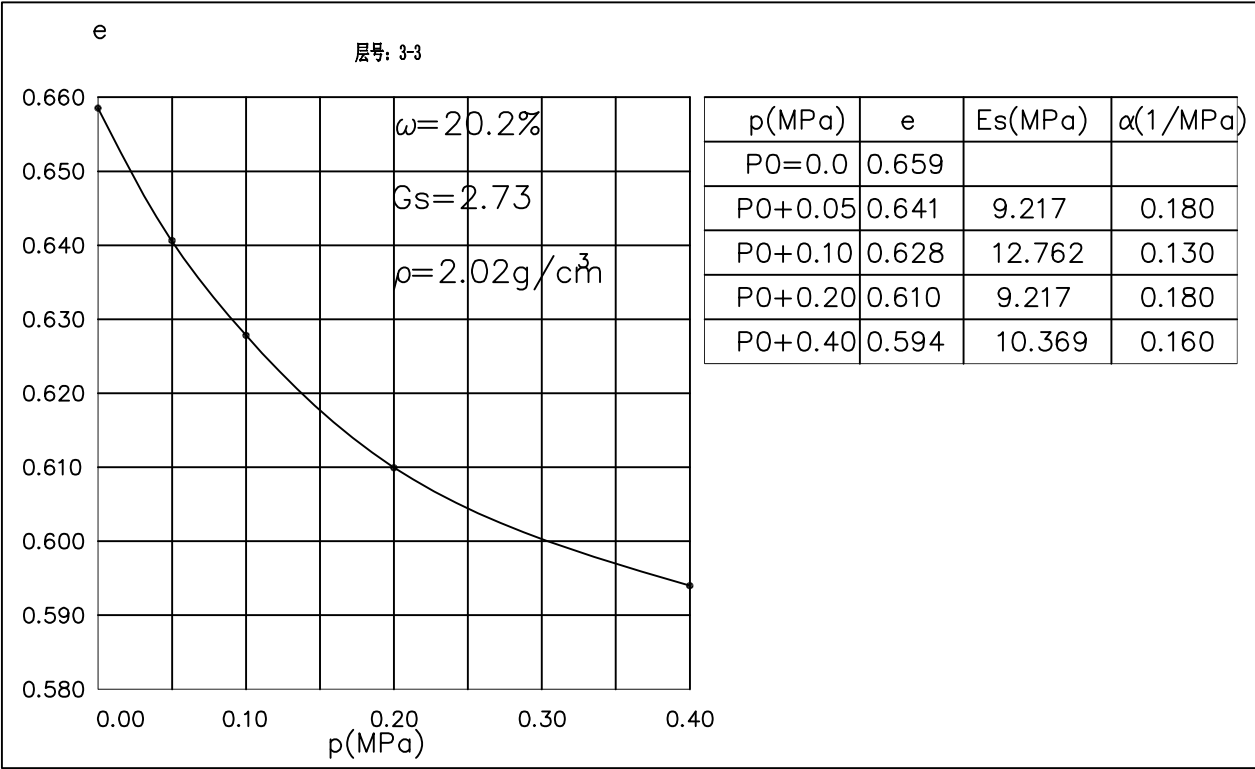

单 位 名 称	工 程 名 称	工程编号	审定	审核	校对	工程负责	制图	日期	图号
江苏省岩土工程勘察设计研究院	江苏索普新材料科技有限公司-醋酸 乙烯及EVA一体化项目（一期工程）	2024161						2024-12-13	